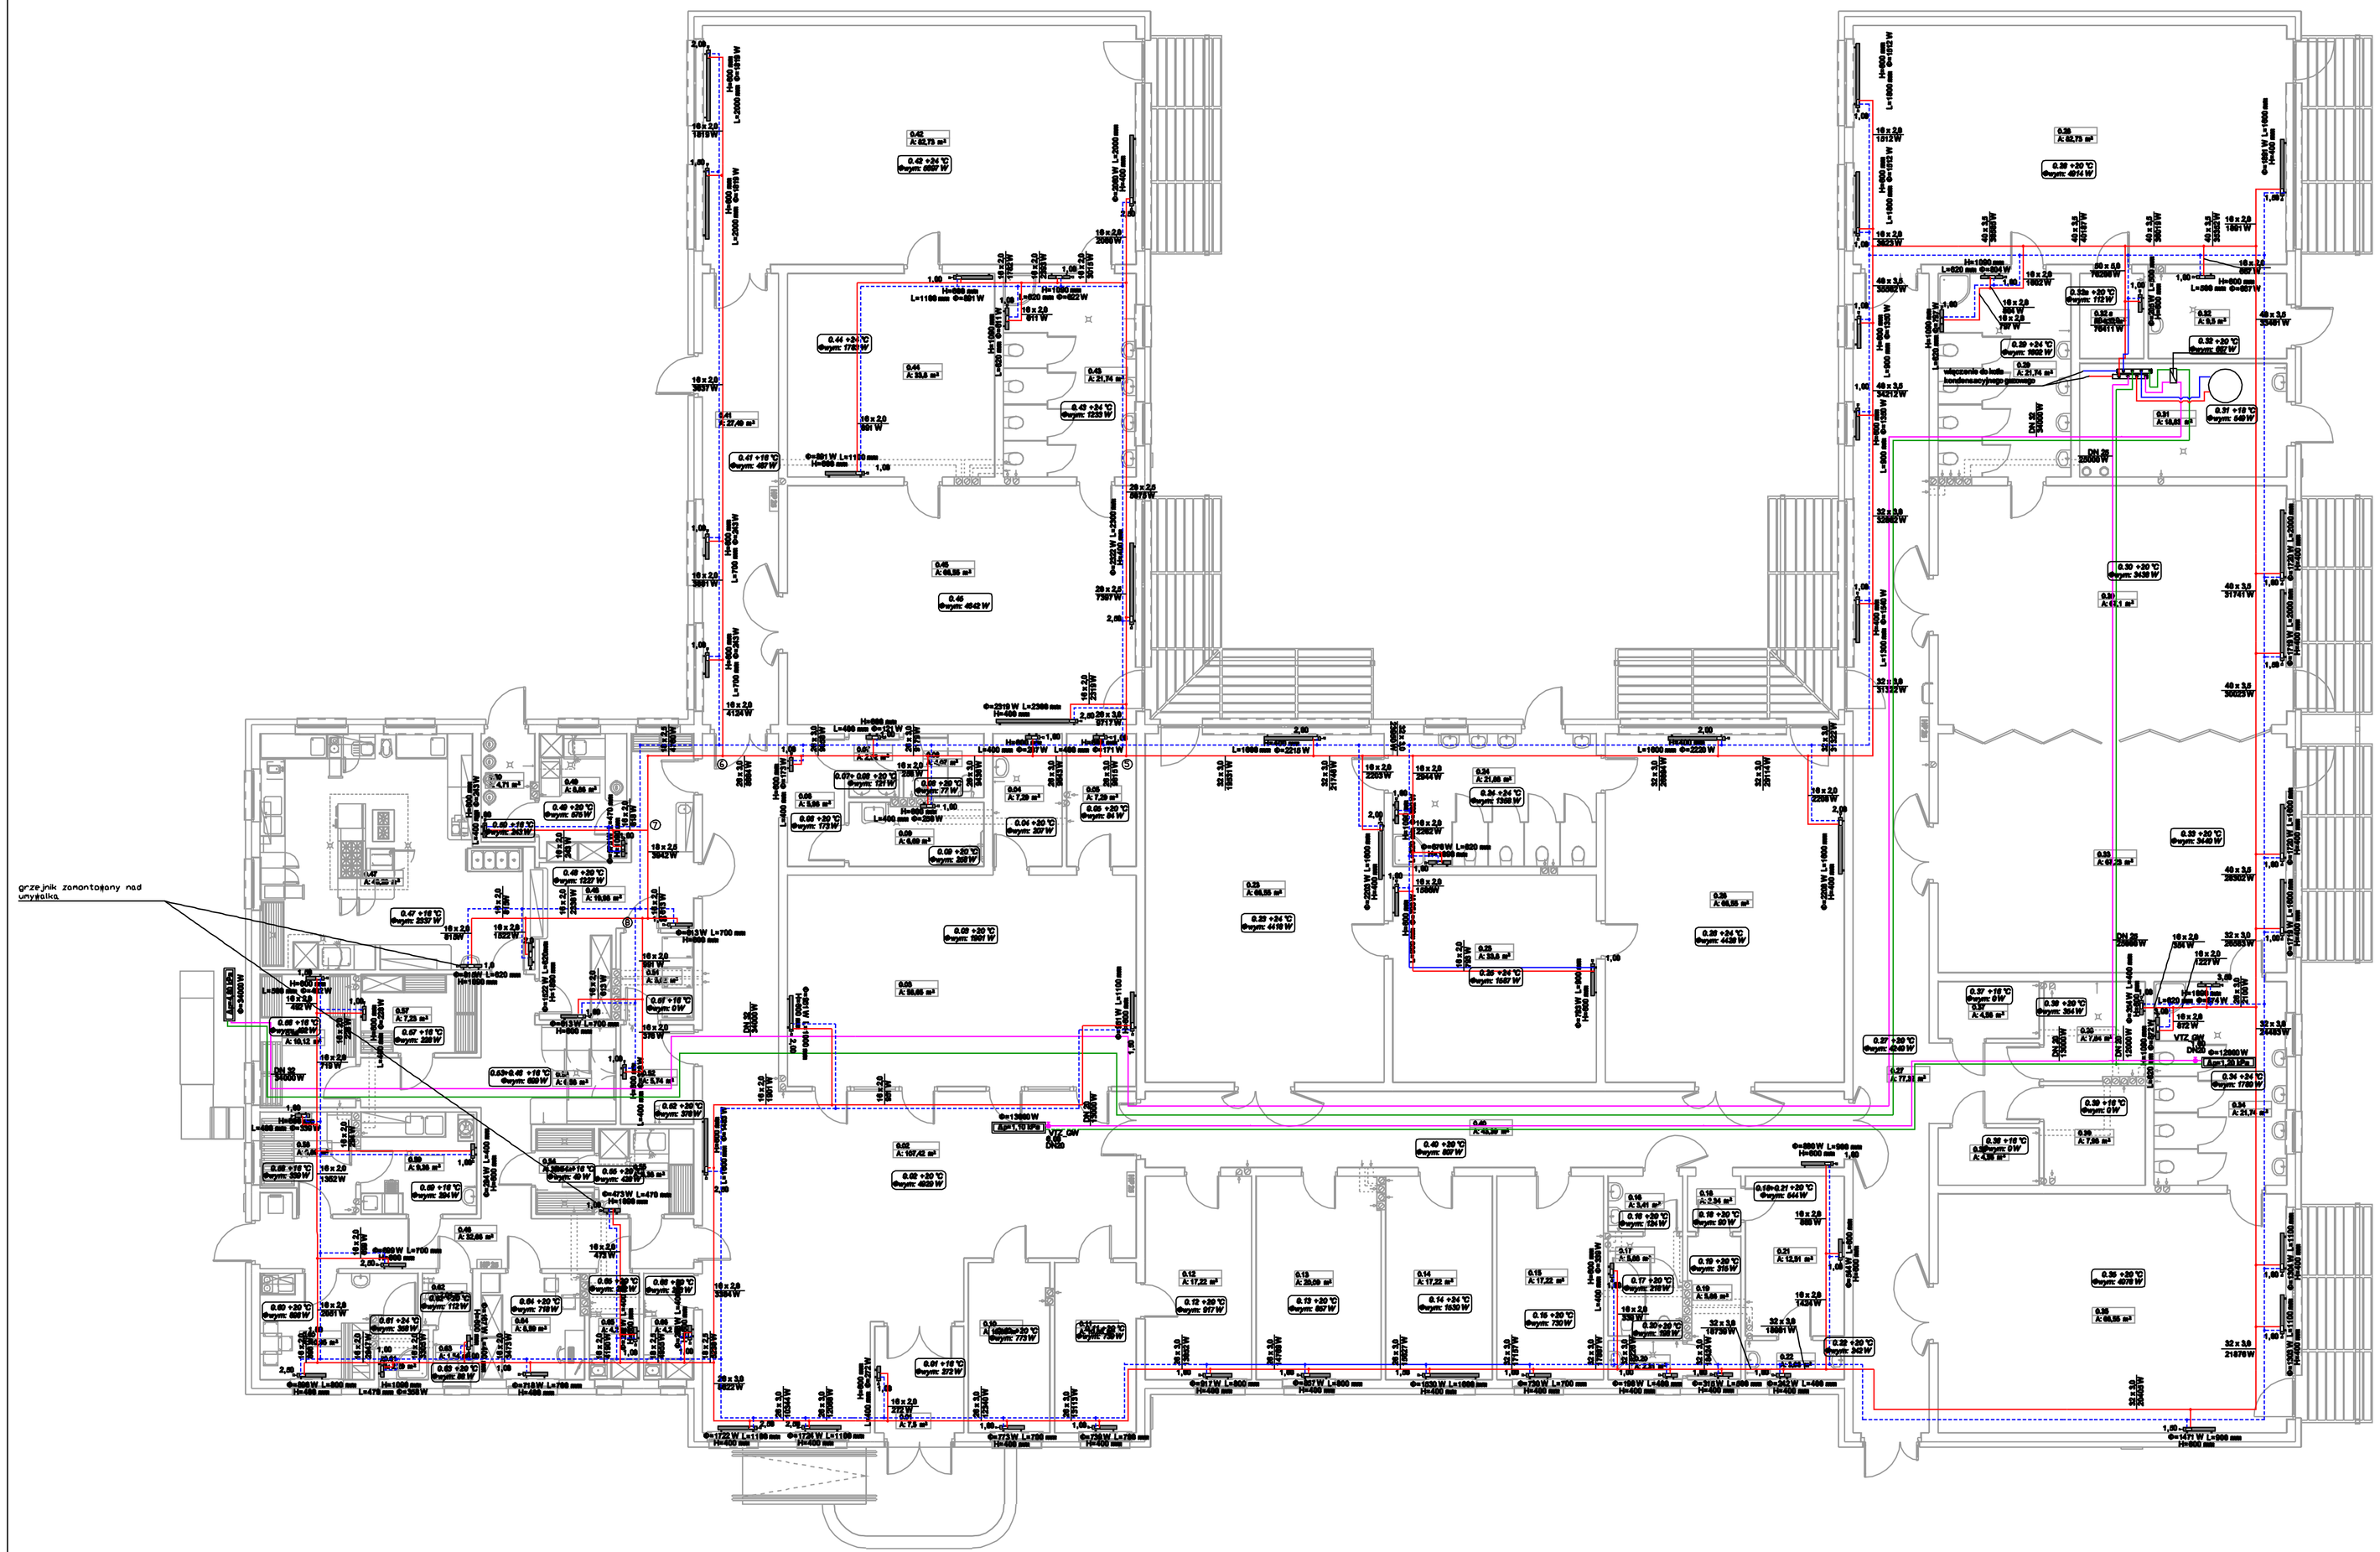

Legenda:

- projektowane zasilanie c.o.
- projektowany powrót c.o.
- projektowane zasilanie z.n
- projektowane powrót z.n.
- projektowany grzejnik płytowy
- projektowany grzejnik łazienkowy

Oznaczenia grzejnika:

L=400/H=600/D=61 [mm]	długość/wysokość/głębokość
1,00	nastawa zaworu termostatycznego
Φ=667 W	moc grzejnika

Instalacja c.o. i z.n. -rzut parteru

EKOBUD
PRZEDSIĘBIORSTWO PROJEKTOWO-BUDOWLANE "EKOBUD" s.c.
Dmosin Drugi nr 89 B, 95-001 Dmosin
PRACOWNIA PROJEKTOWA:
93-912 Łódź, ul. Tuszyńska 158

* UTWÓR CHRONIONY PRAWEM AUTORSKIM - WSZELKIE PRAWA ZASTRZEŻONE *

PROJEKT: Budowa budynku przedszkola z oddziałami żłobkowymi w Bralinie.			
LOKALIZACJA INWESTYCJI: ul. Wiosenna, Bralin, 63-640 Działki nr 1018/16, 1018/19 i 1018/1 w Bralinie Obręb ewid. 0001 Bralin			
TYTUŁ RYSUNKU: Instalacja c.o. i z.n. -rzut parteru			SKALA: 1:100 DATA: 08.2018
BRANŻA: SANITARNA		PODPIS:	FAZA: P/B
PROJEKTANT: dr inż. Janek Wiśniewski	upr. proj. nr 325/89/wł., 375/81/wł., 167/86/wł. spec. instalacji hydrotechnicznych w zakresie instalacji sanitarnych, bez ograniczeń		NR RYSUNKU: Co/01
ASYSTENT PROJ: inż. Patrycja Dobosz			
SPRAWDZAJĄCY: inż. Jerzy Dąbkiewicz	upr. bud. nr 200/66 w spec. instalacji i urządzeń sanitarnych		NR STRONY: Co14