


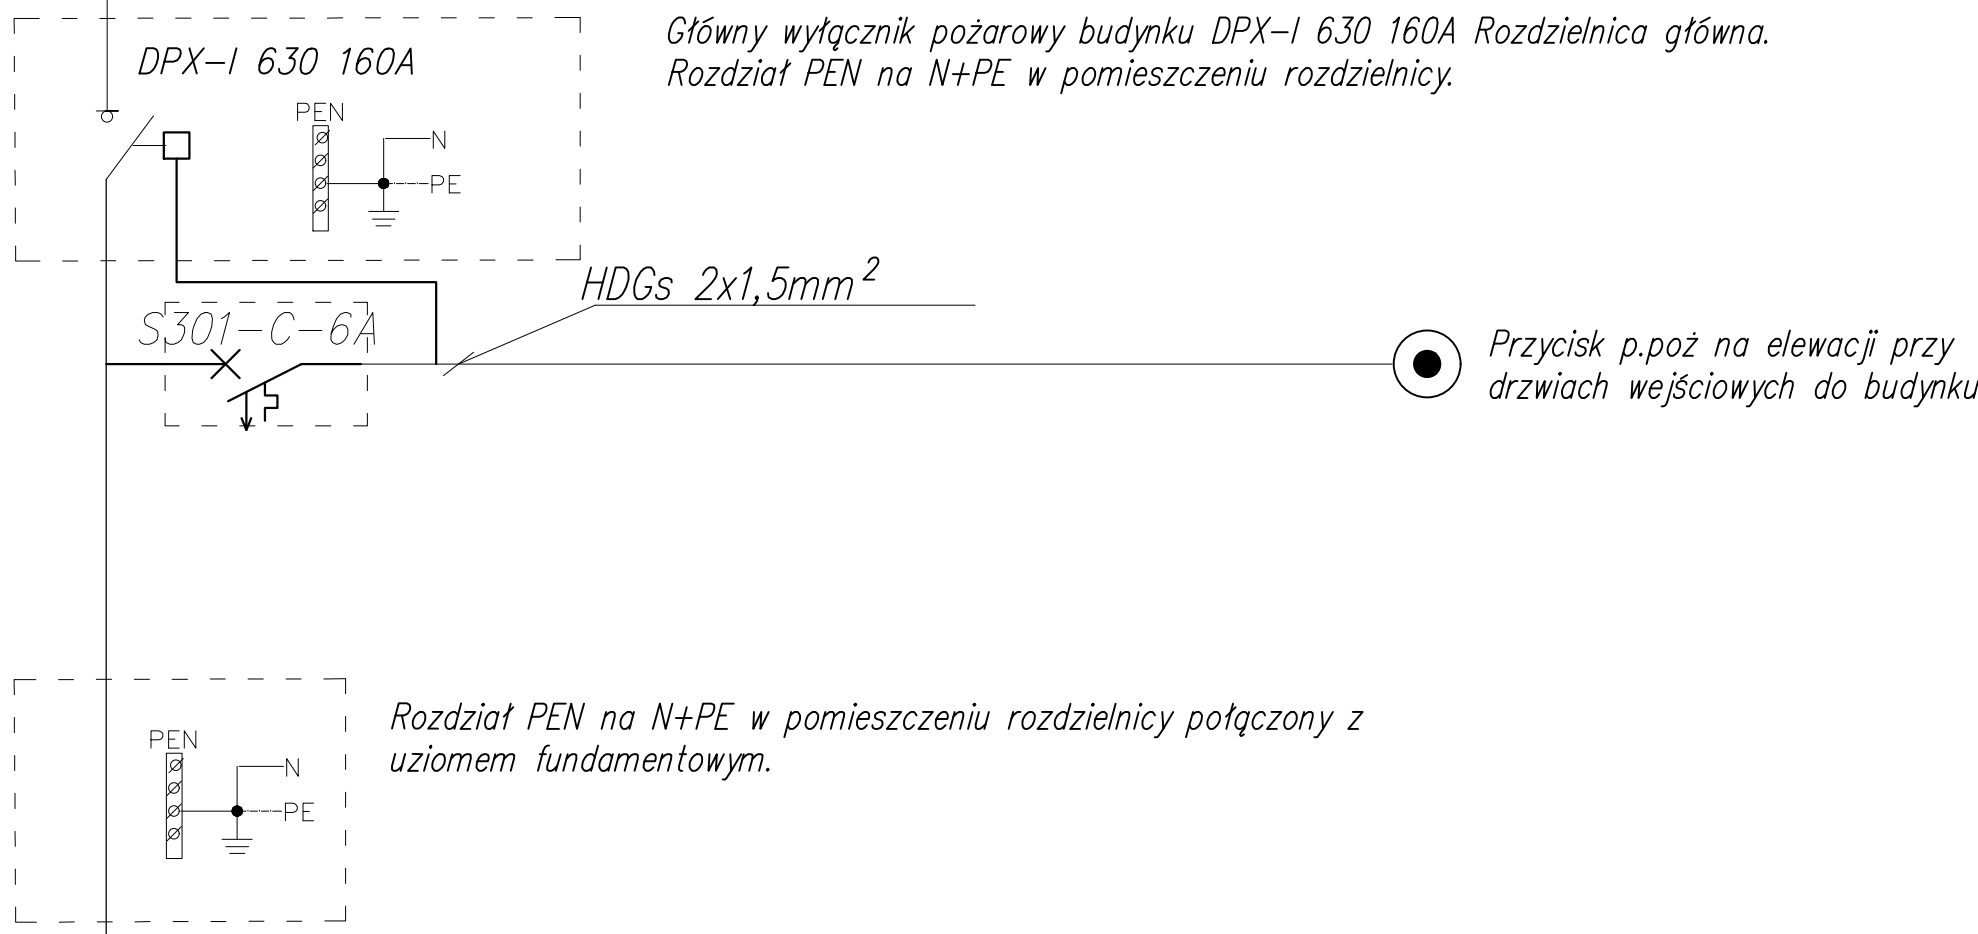

Rozdzielnica Główna

EKOBUD

PRZEDSIĘBIORSTWO PROJEKTOWO-BUDOWLANE "EKOBUD" s.c.

Dmosin Drugi nr 89 B, 95-061 Dmosin

PRACOWNIA PROJEKTOWA:

93-312 Łódź, ul. Tuszyńska 155

" UTWÓR CHRONIONY PRAWEM AUTORSKIM - WSZELKIE PRAWA ZASTRZEŻONE "

PROJEKT:

Budowa budynku przedszkola z oddziałami żłobkowymi w Bralinie.

LOKALIZACJA INWESTYCJI

ul. Wiosenna, Bralin, 63-640

Działki nr 1018/16, 1018/19 i 1018/1 w Bralinie

Obręb ewid. 0001 Bralin

TYTUŁ RYSUNKU:

SKALA:

DATA: 08.2016 r.

BRANŻA: Instalacje Elektryczne

PODPIS:

FAZA: P/W

PROJEKTANT: Janusz Bojanowski

upr. bud.195/68, 248/89 WŁ w specjalności Instalacji, sieci urządzeń elektrycznych

NR RYSUNKU: E/05

ASYSTENT PROJ: Przemysław Sil

SPRAWDZAJĄCY: inż. Zbigniew Wojnarowski

upr. bud. GP.II-8346-263/76 w specjalności Instalacyjno - inżynierskiej w zakr. sieci elektrycznych (bez ograniczeń)

NR STRONY: E18