

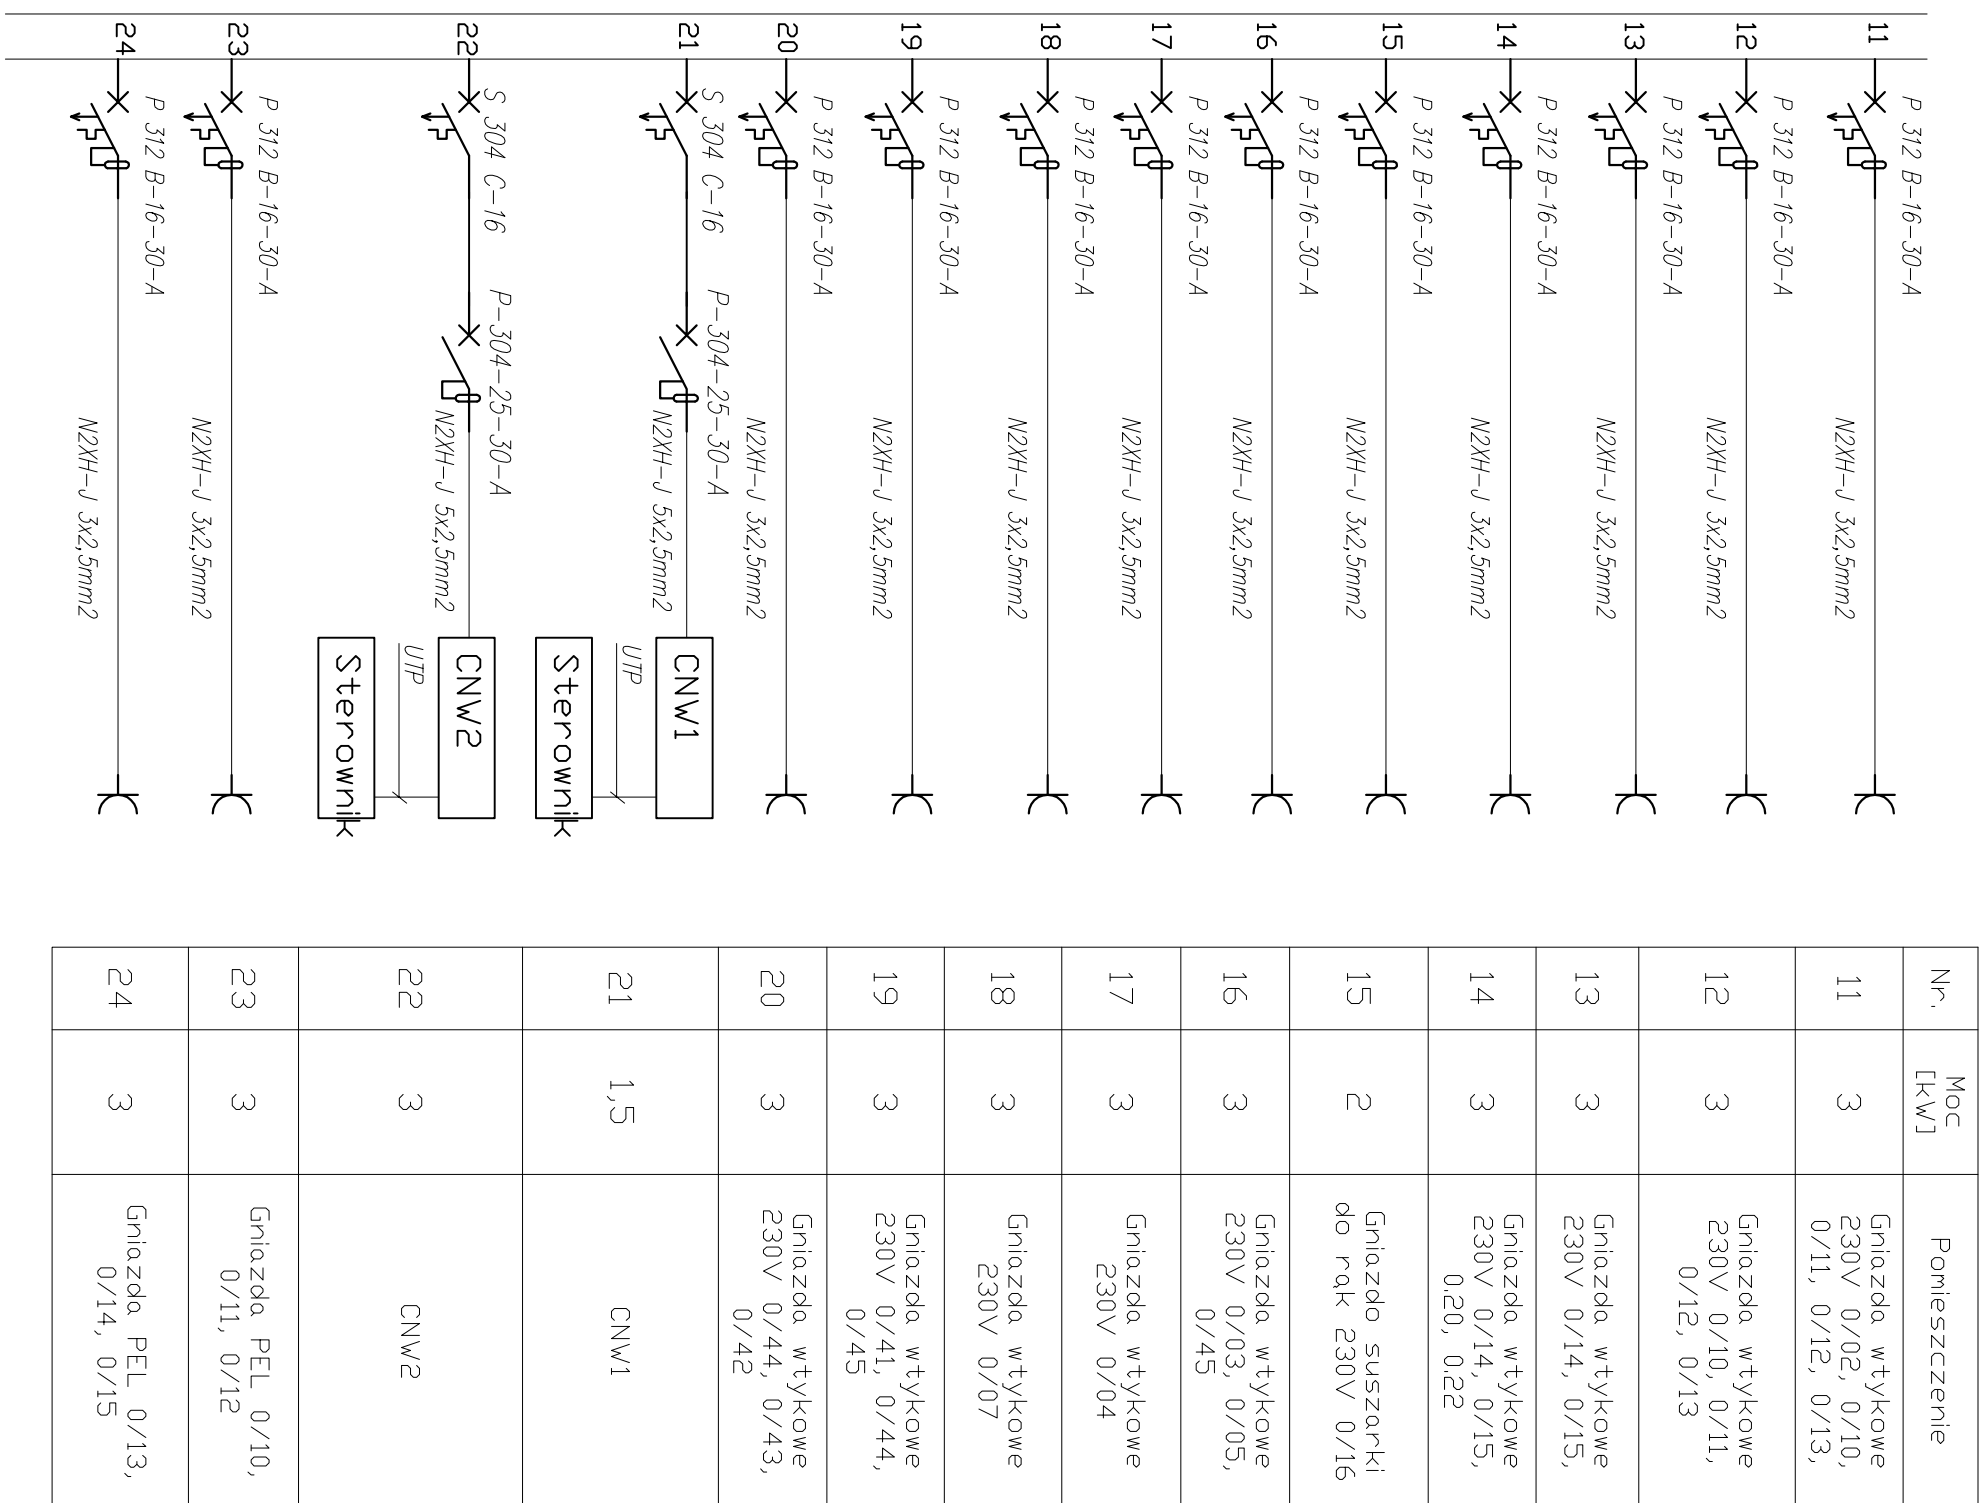
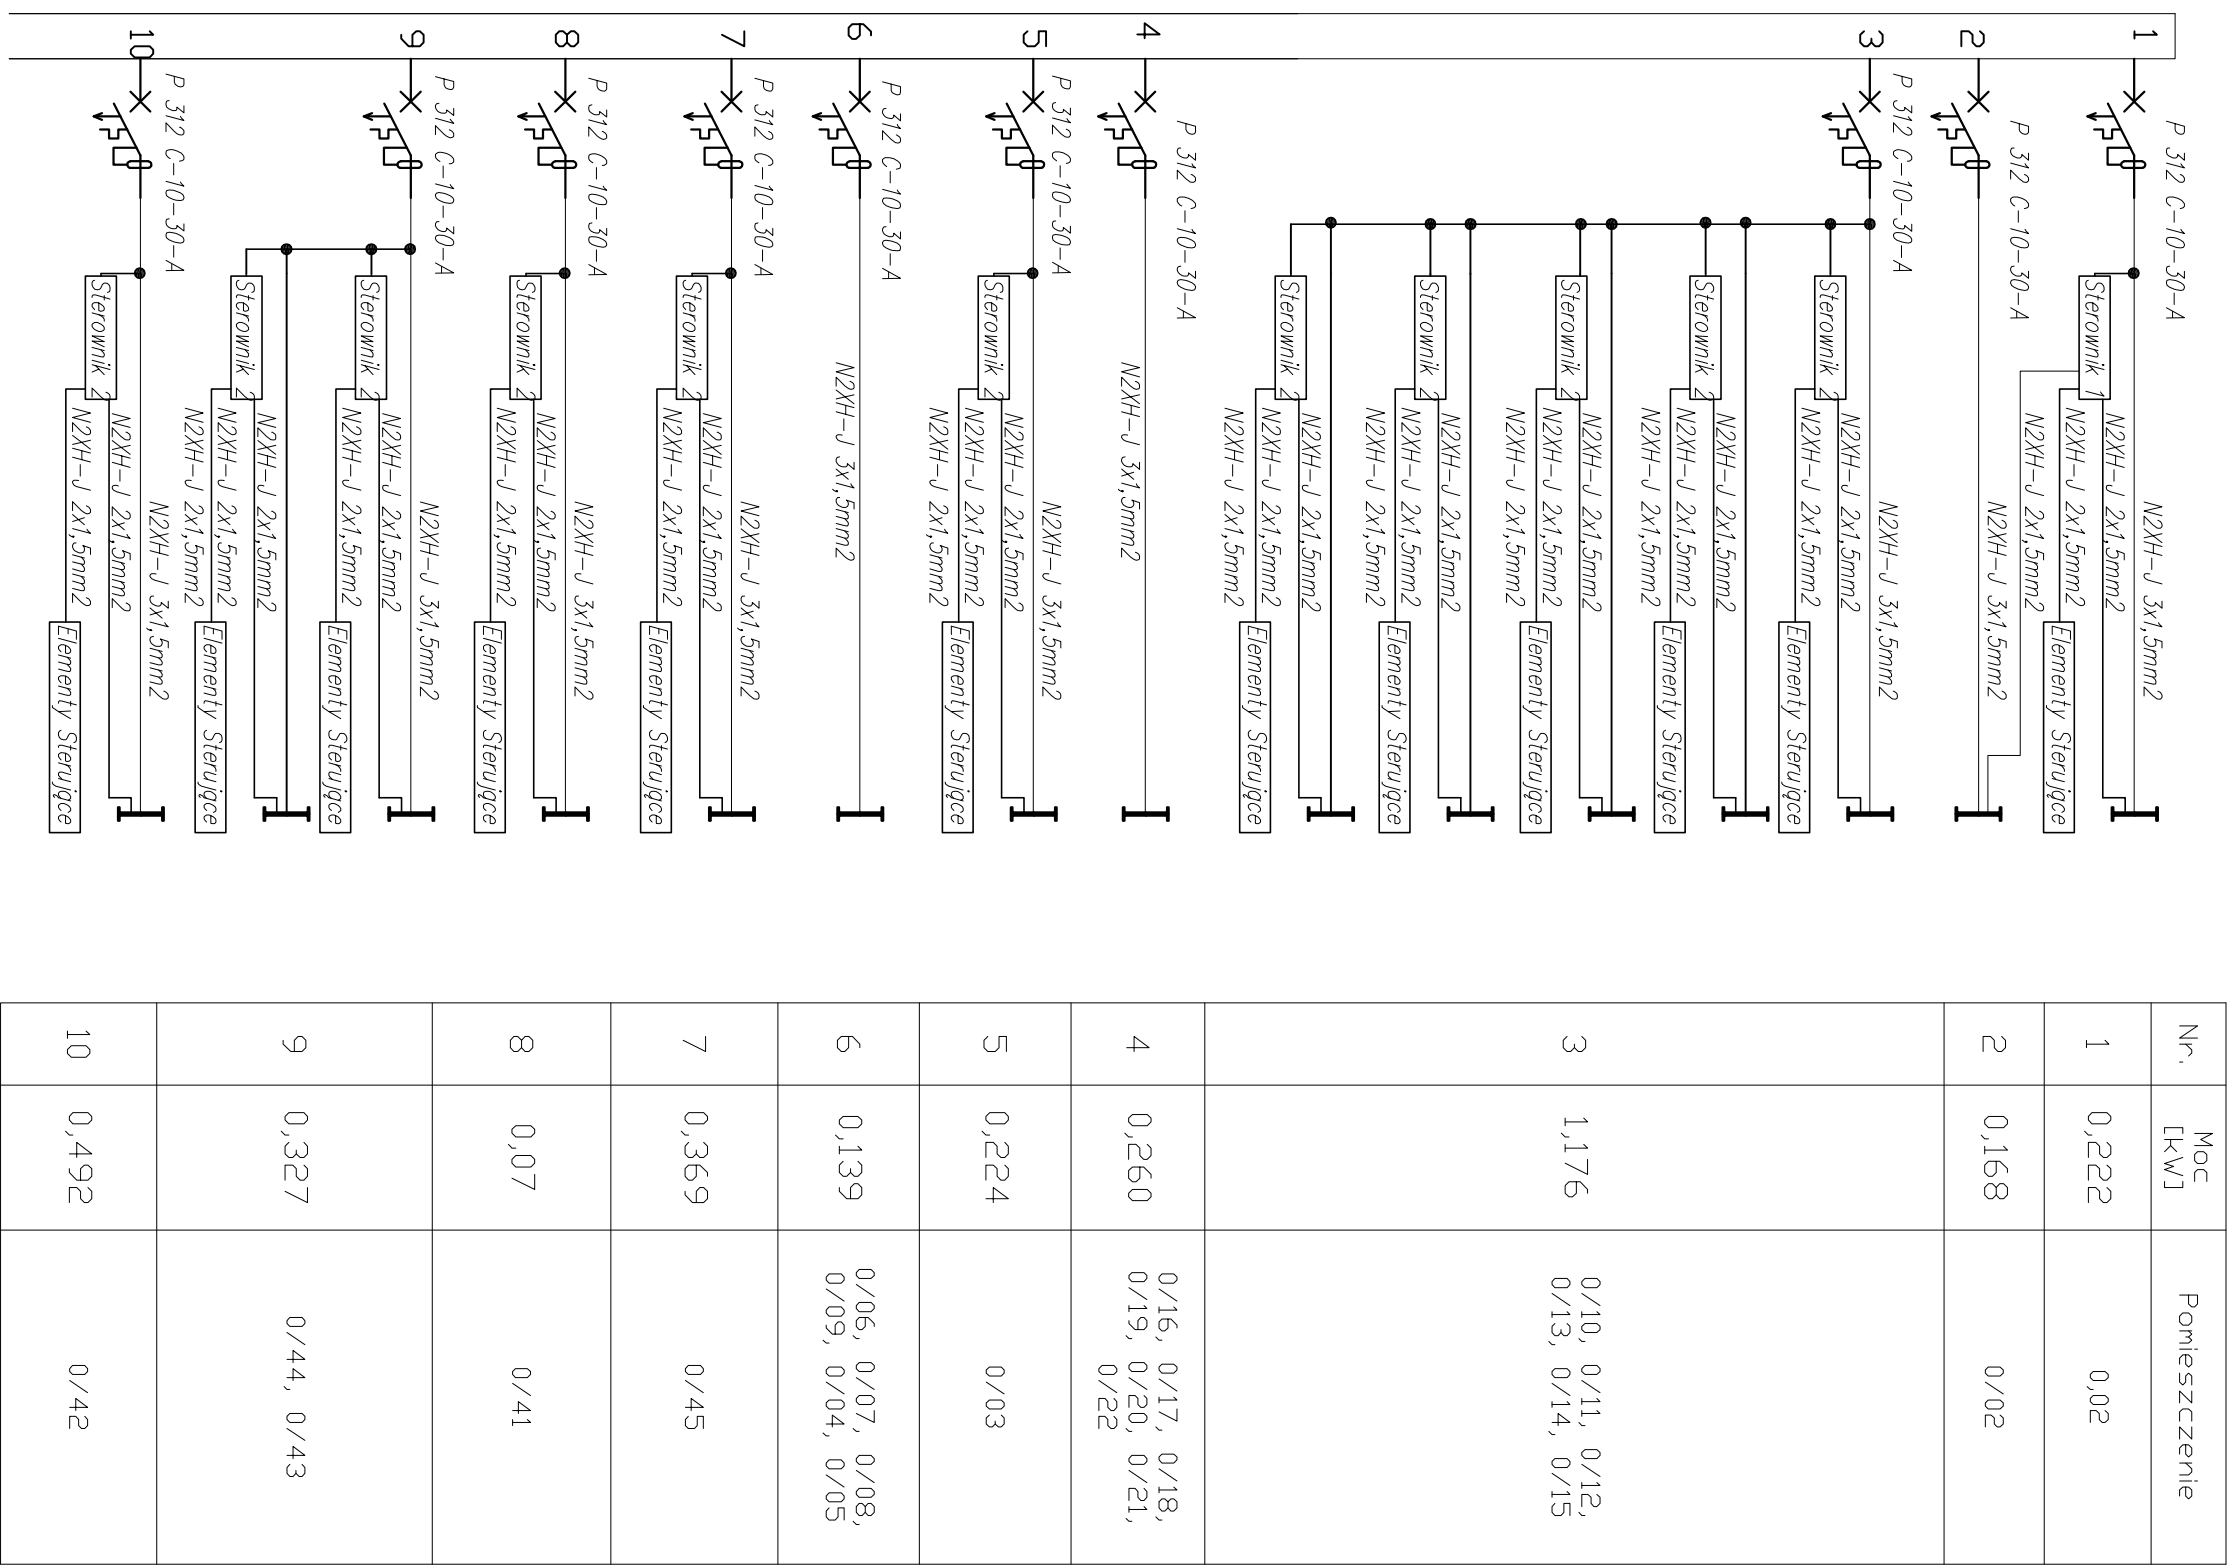
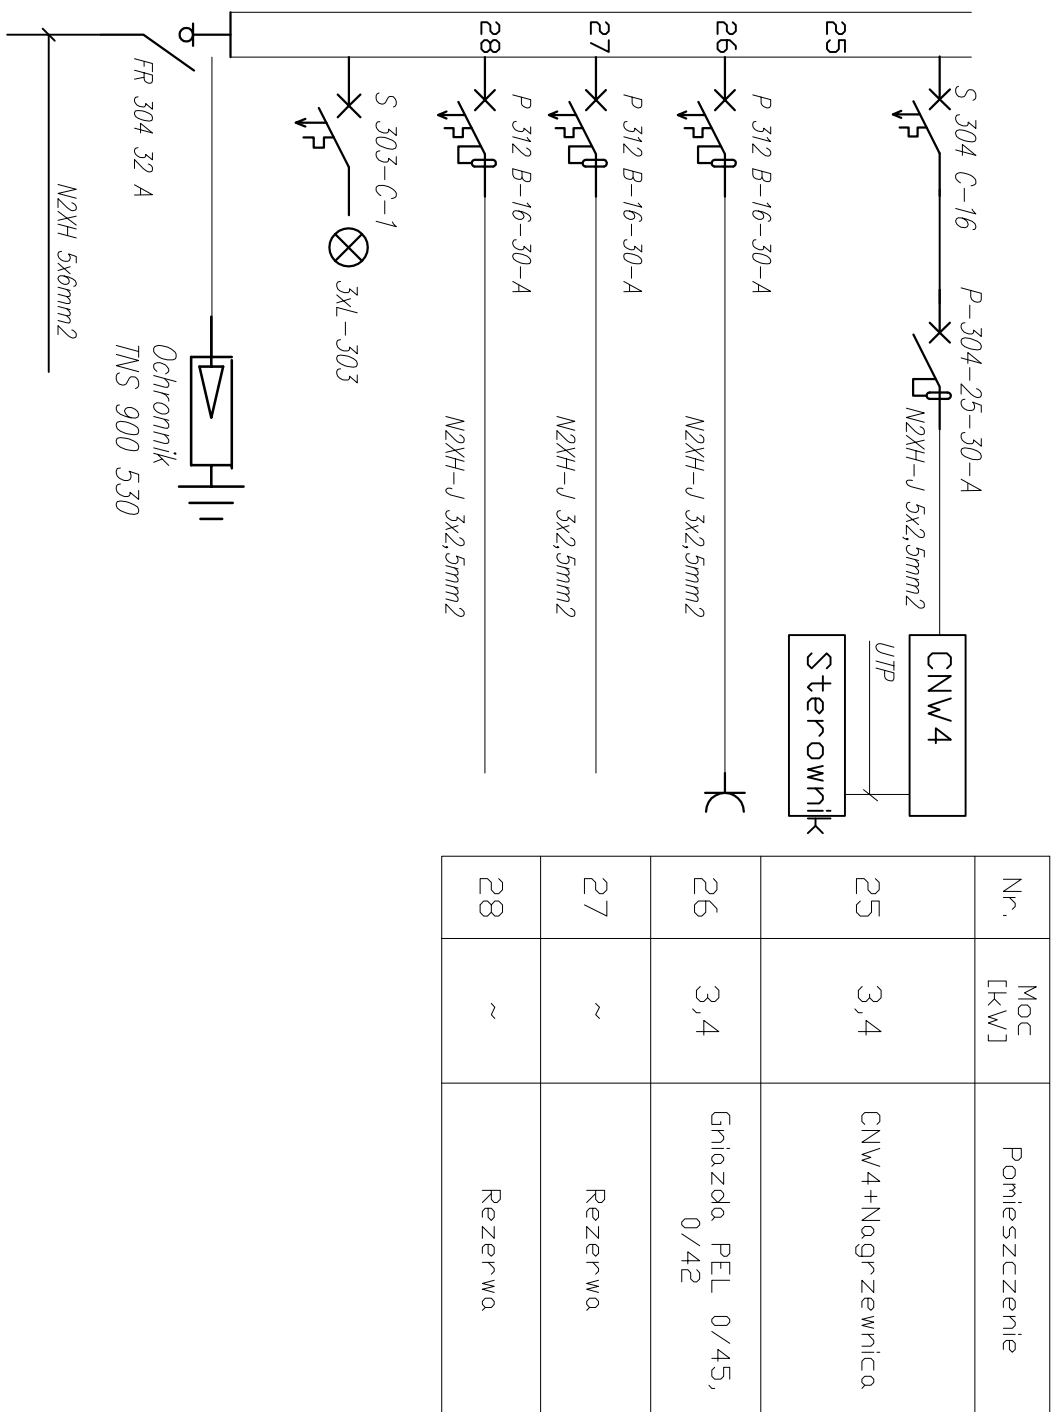
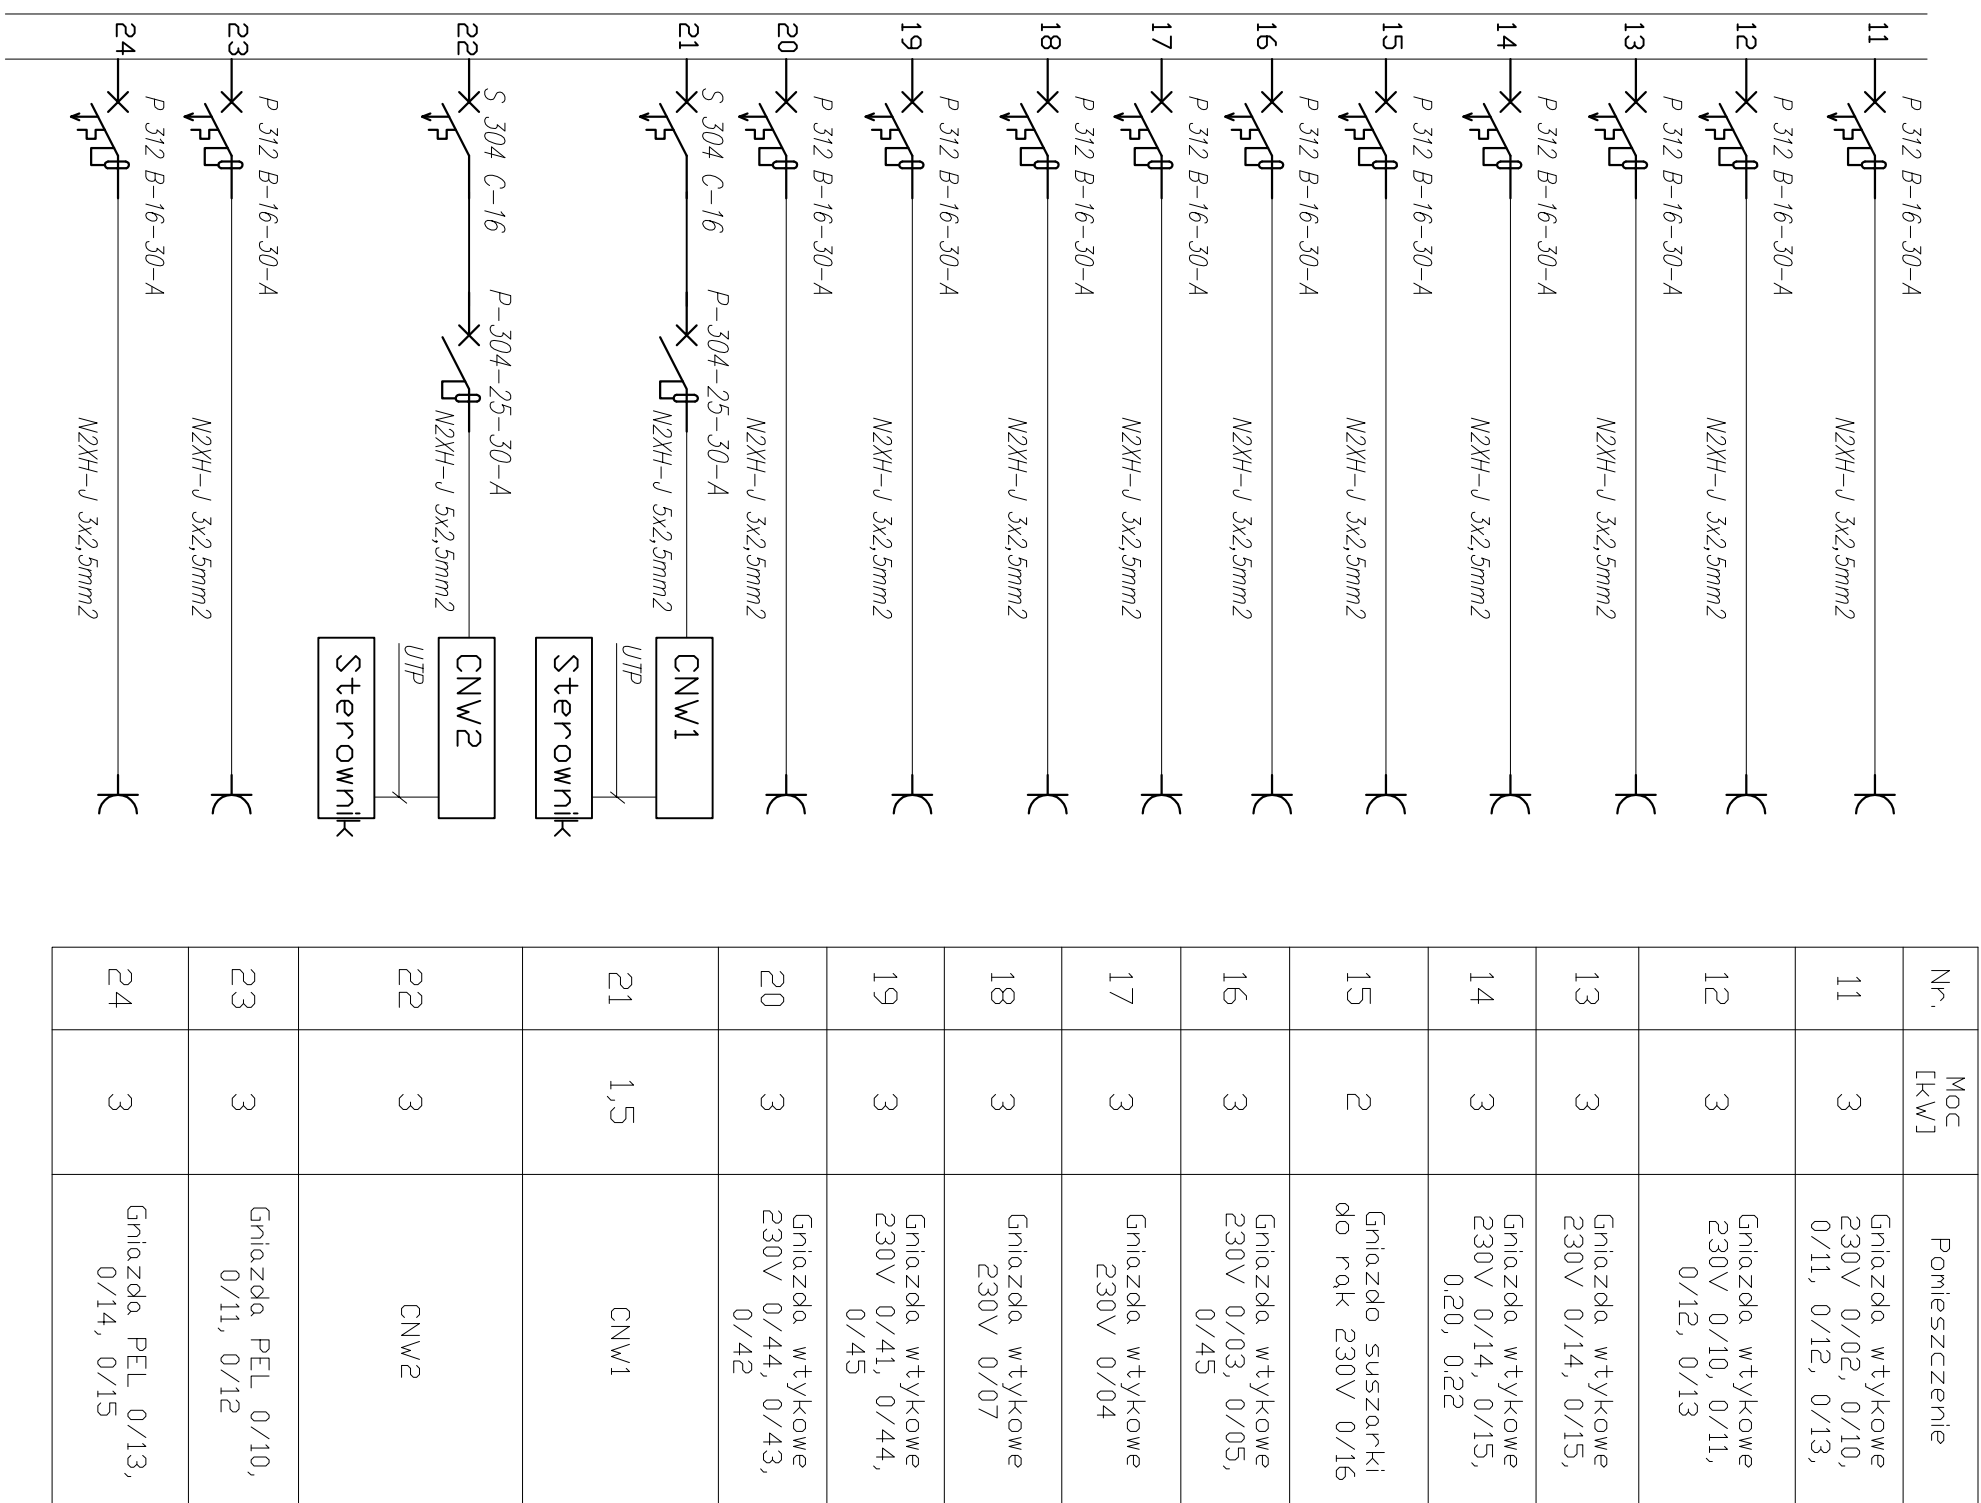
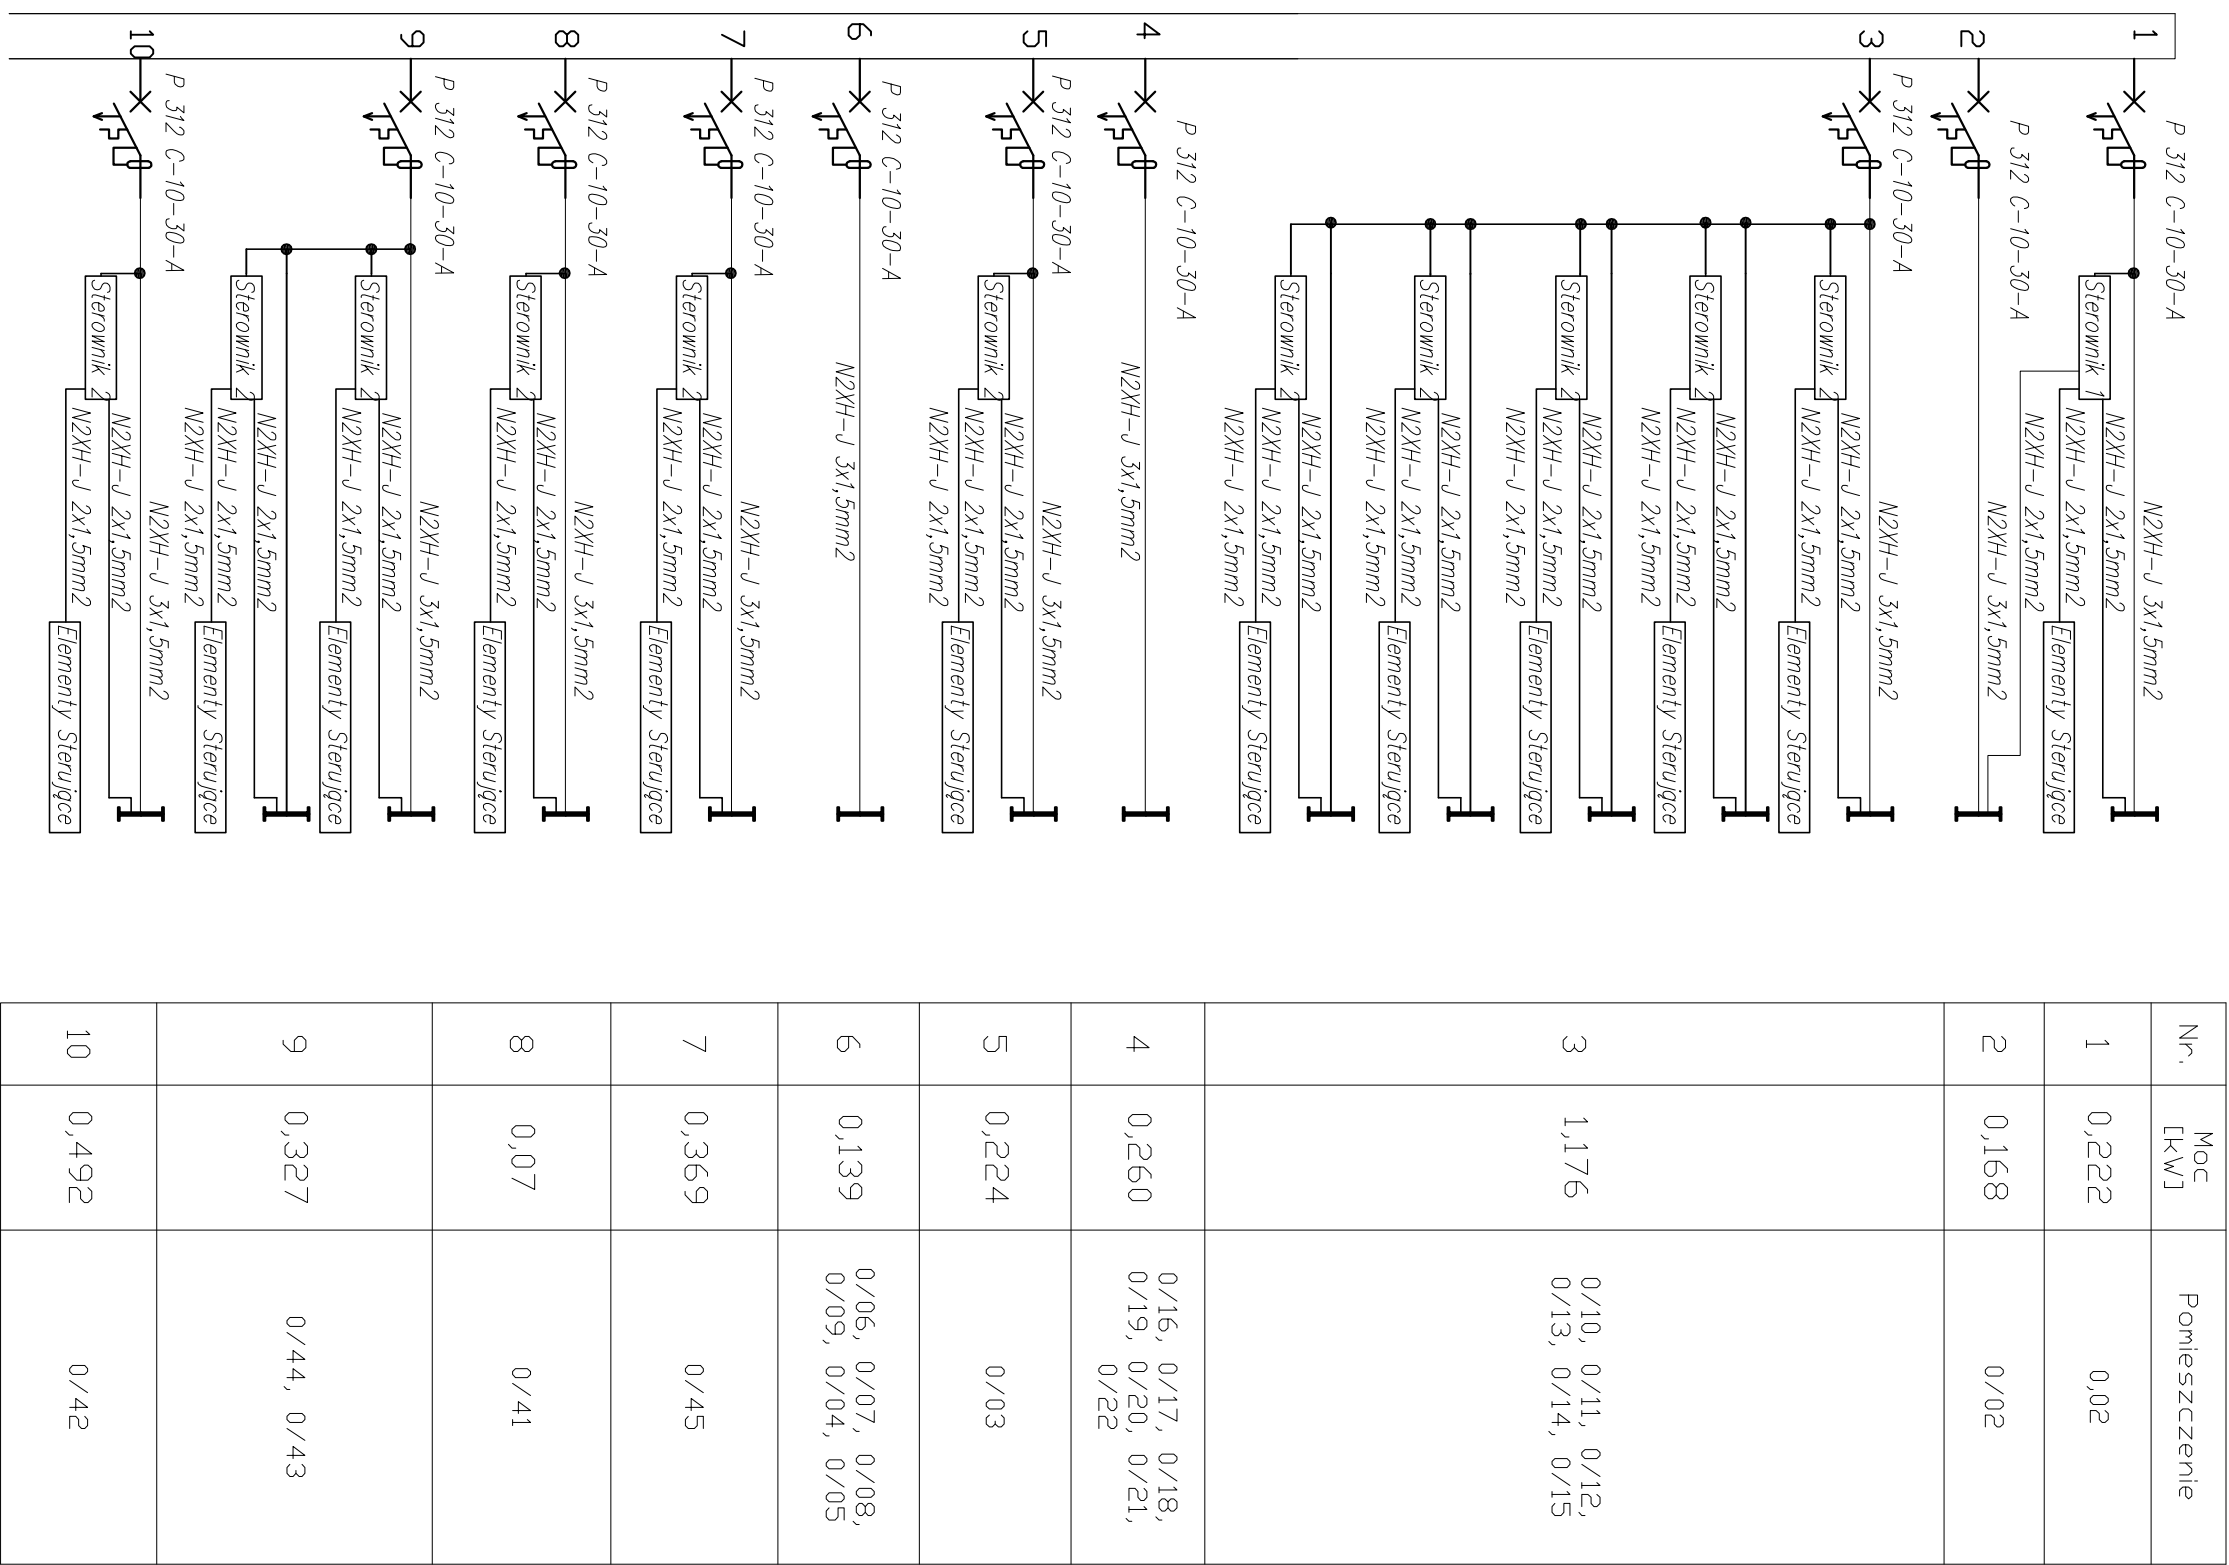


Rozdzielnica R1

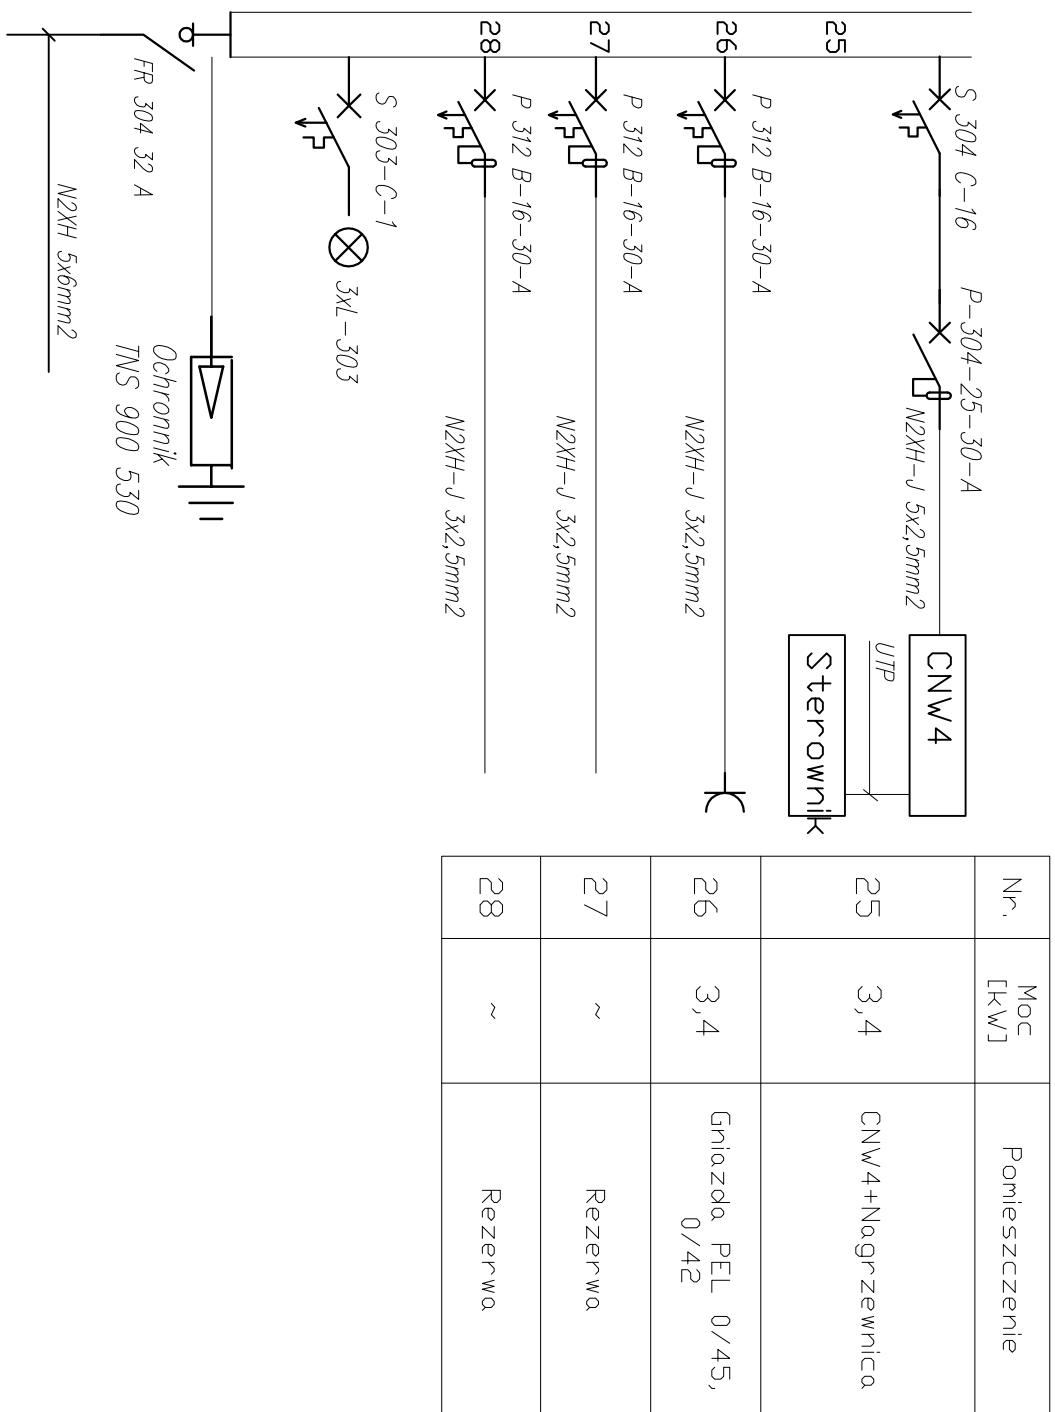

Rozdzielnica R1

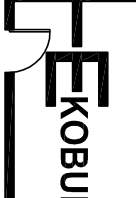

	
PRZEDSIĘBIORSTWO PROJEKTOWO-OWIADUWLANIE "EKOBUD" s.a. Dmochi Drugi nr 89 B, 95-061 Dmochi PRACOWNIA PROJEKTOWA: 93-312 Łódź, ul. Tuszyska 155	
"UTWOR CHRONIONY PRAWEM AUTORSKIM - WZGLĘDNE PRAWA ZASTRZEŻONE"	
PROJEKT:	Budowa budynku przedszkola z oddziałami żłobkowymi w Bralinie.
LOKALIZACJA, INWESTYCJA:	ul. Wiosenna, Bralin, 63-540 Dzielnica nr 10/18/16, 10/18/19 i 10/18/1 w Bralinie Obchód ewid. 0001 Bralin
TYTUŁ PRACOWNIA:	
BRANŻA:	Instalacje Elektryczne
PROJEKTANT:	Jacek Bogdanowicz
ASISTENT PROJEKTANT:	Przemysław Śli
SPRAWDZĄCY:	mgr inż. Jacek Bogdanowicz, mgr inż. Przemysław Śli
DATA:	08.2016 r.
WZGLĘDNE PRAWA ZASTRZEŻONE:	E/06
WZGLĘDNE PRAWA ZASTRZEŻONE:	E19