



Rozdzielnica R2

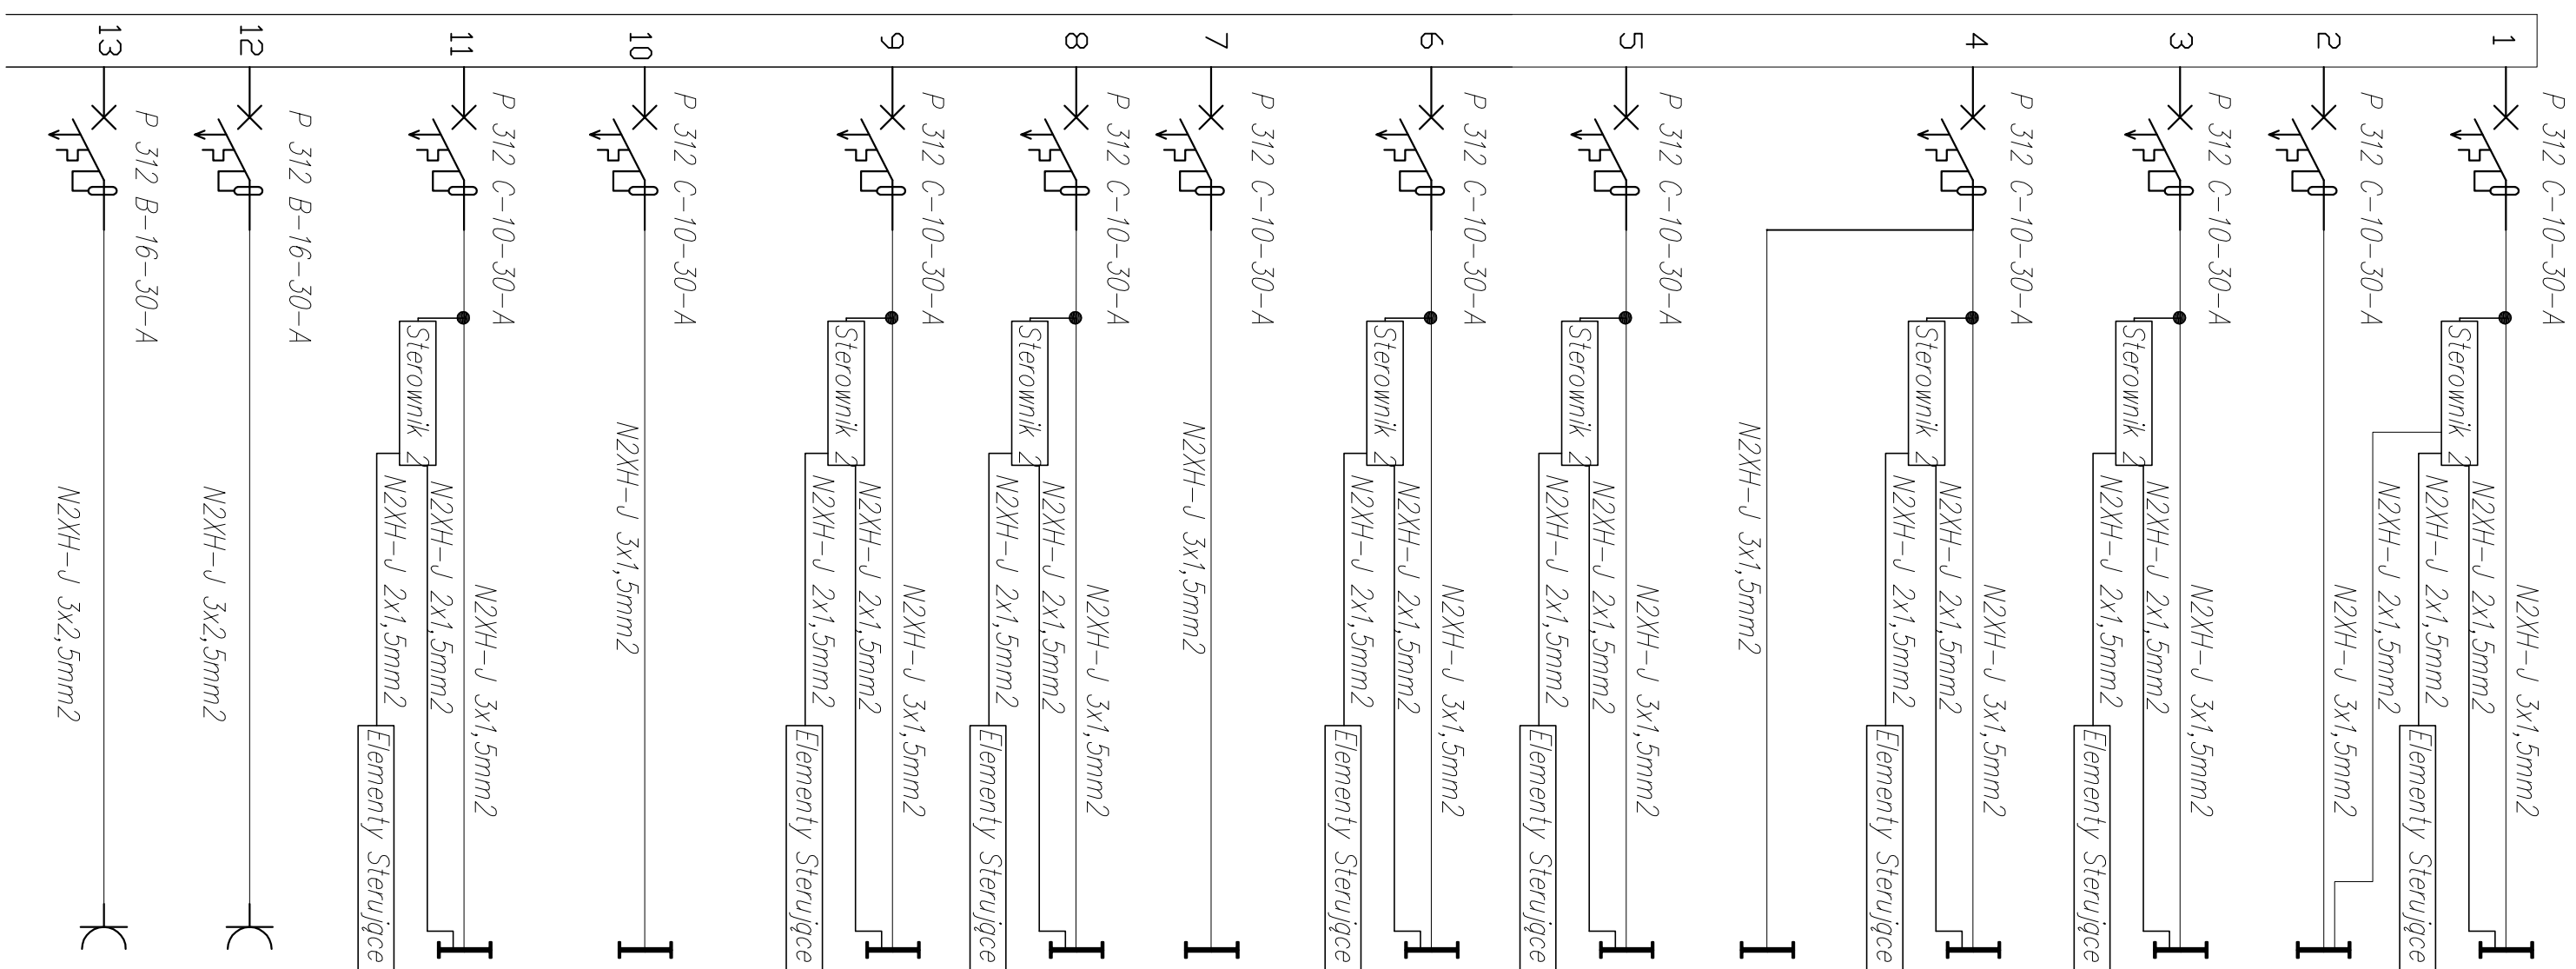

Nr.	Moc [kW]	Pomieszczenie
1	0,098	0/40
2	0,189	0/27
3	0,369	0/23
4	0,327	0/24, 0/25
5	0,369	0/26
6	0,369	0/35
7	0,314	0/37, 0/38, 0/36, 0/39, 0/34
8	0,369	0/33
9	0,369	0/30
10	0/267	0/29, 0/32e, 0/32, 0/31
11	0,492	0/28
12	3	Gniazda wtykowe 230V 0/23, 0/24, 0/25
13	3	Gniazda wtykowe 230V 0/25, 0/26

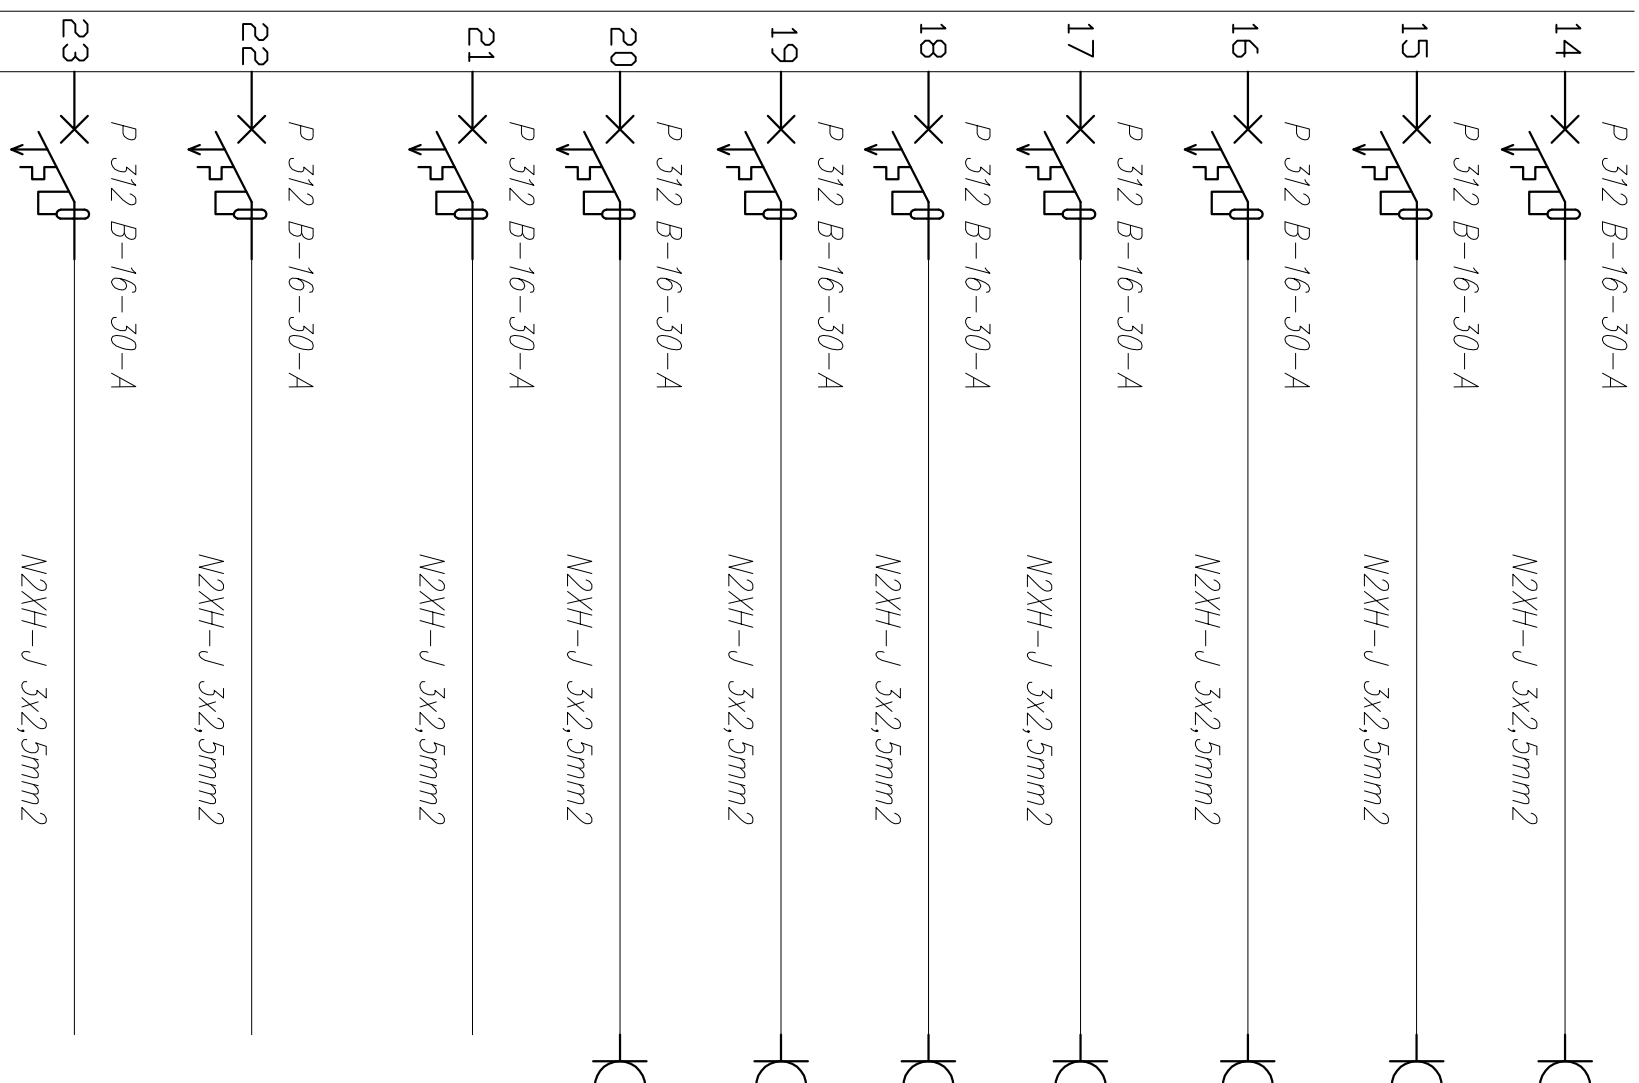

Nr.	MOC [kW]	Pomieszczenie
14	3	Gniazda wtykowe 230V 0/35, 0/36 0/39, 0/27
15	3	Gniazda wtykowe 230V 0/33, 0/36, 0/37, 0/38
16	3	Gniazda wtykowe 230V 0/30 0/31, 0/33, 0/34
17	3	Gniazda wtykowe 230V 0/28, 0/29, 0/32a, 0/32
18	3	Gniazda PE 0/23, 0/26L
19	3	Gniazda PEL 0/35, 0/36, 0/37
20	3	Gniazda PEL 0/28, 0/30
21	~	Rezerwa
22	~	Rezerwa
23	~	Rezerwa

EKOBUD					
PRZEDSIĘBIORSTWO PROJEKTOWO-BUDOWLANE "EKOBU D " s.c.					
Dmochin Drugi nr 89 B, 95-061 Dmochin					
PRACOWNIA PROJEKTOWA:					
93-312 Łódź, ul. Tuszyńska 155					
" UTWÓR CHRONIONY PRAWEM AUTORSKIM - WSZEŁKIE PRAWA ZASTRZEŻONE "					
PROJEKT:					
LOKALIZACJA INWESTYCJI: ul. Wiosenna, Bralin, 63-640					
Działki nr 1018/r/6, 1018/r/9 i 1018/r1 w Bralinie					
Obręb ewid. 0001 Bralin					
TITUL RYSUNKU:					
SKALA	1:100				
DATA:	08.2016 r.				
PZAK:	PW				
NR RYSUNKU:					
BRAZA:	Instalacje Elektryczne				
PROJEKTANT:	Janusz Bogdanowski	UPR. bud. 156768, 248/69 WL w specjalności Instalacyjno - elektrycznej w zakresie sieci elektrycznych (bez ograniczeń)	PODPIS:		
ASISTENT PROJ.:	Przemysław Sili				
SPRAWODZĄCY:	Inż. Zdzisław Wojnarowski	upr. bud. GF-II-6346-63376 w specjalności Instalacyjno - elektrycznej w zakresie sieci elektrycznych (bez ograniczeń)	NR STRONY:	E/07	
			E20		