



Rozdzielnica RPV

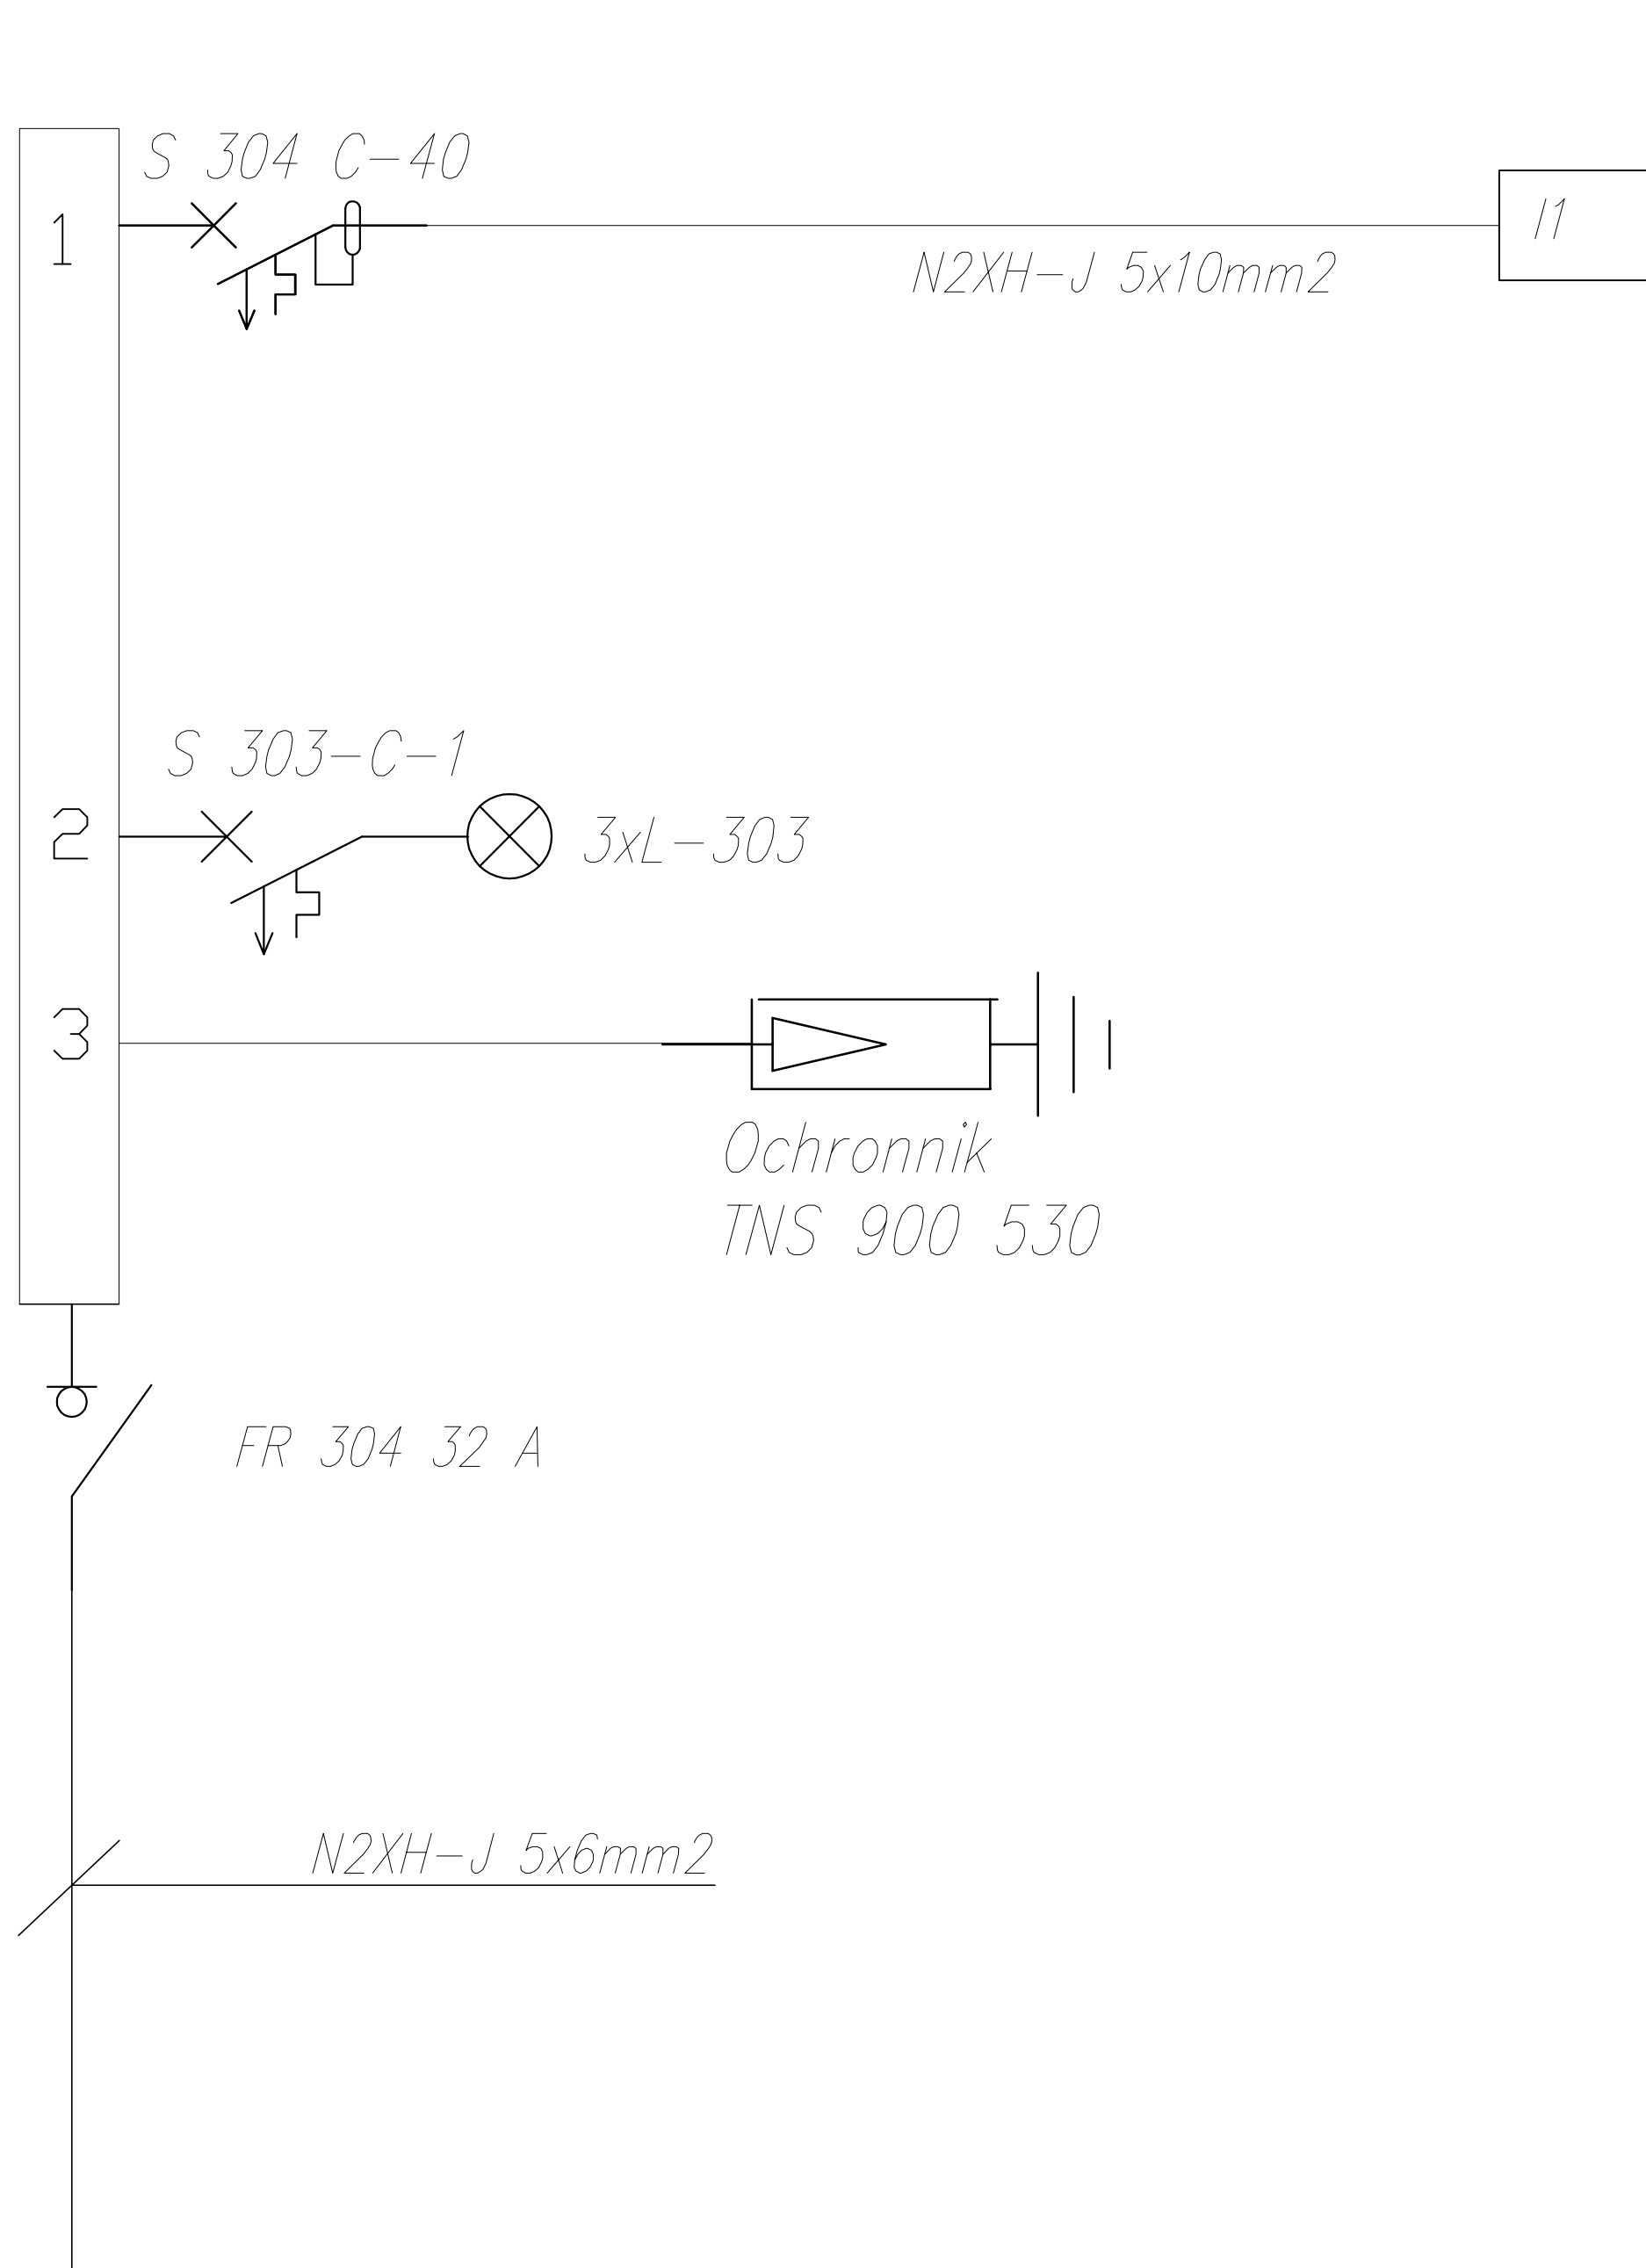

Nr.	Moc [kW]	Pomieszczenie
1	~	Inwerter I1

Wszelkie nazwy producentów i konkretnych urządzeń zostały przywołane jedynie w celu ustalenia wymaganego przez Inwestora i Projektanta standardu wykonania i należy traktować je jako wskazówkę. Inwestor wymaga, aby w ramach realizacji stosować materiały i urządzenia o nie gorszych od podanych w projekcie parametrach/właściwościach funkcjonalnych użytkowych.

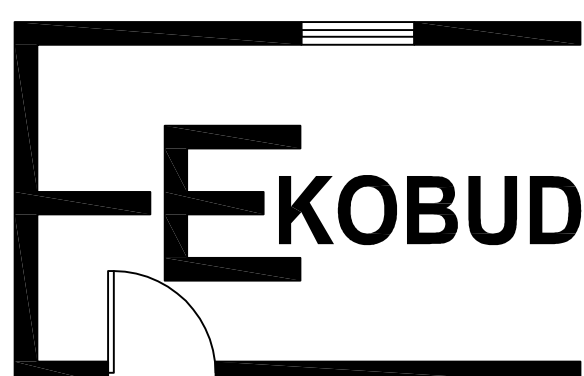

PRZEDSIĘBIORSTWO PROJEKTOWO-BUDOWLANE "EKOBU" s.c.
Dmosin Drugi nr 89 B, 95-061 Dmosin
PRACOWNIA PROJEKTOWA:
93-312 Łódź, ul. Tuszyńska 155

" UTWÓR CHRONIONY PRAWEM AUTORSKIM - WSZELKIE PRAWA ZASTRZEŻONE "

PROJEKT:		Budowa przedszkola z oddziałem żłobkowym w miejscowości Wrząca		
LOKALIZACJA INWESTYCJI:		ul. Sikorskiego w miejscowości Wrząca, gmina Lutomiersk, z lokalizacją na dz. nr: 423/2, 423/1 i 243/2 obręb 100806_2.0027 Wrząca		
TYTUŁ RYSUNKU:		SKALA:		
		DATA: 06.2015		
BRANŻA:		Instalacje Elektryczne	PODPIS:	FAZA: P/W
PROJEKTANT:		Janusz Bojanowski	upr. bud.195/68, 248/89 WŁ w specjalności instalacji, sieci urządzeń elektrycznych	NR RYSUNKU: E/10
ASYSTENT PROJ:		Przemysław Sil		
SPRAWDZAJĄCY:		inż. Zbigniew Wojnarowski	upr. bud. GP.II-8346-263/76 w specjalności instalacyjno - inżynieryjnej w zakr. sieci elektrycznych (bez ograniczeń)	NR STRONY: E23