

Załącznik nr 1
do decyzji
Wojewody Wielkopolskiego
nr 16/2022 z dnia 11.04.2022 r.
o ustaleniu lokalizacji inwestycji
celu publicznego

Z up. Wojewody Wielkopolskiego

Paulina Iracka

Zastępca Kierownika Oddziału

Inwestycji i Zagospodarowania Przestrzennego

Dokument podpisany kwalifikowanym podpisem elektronicznym.

Załącznik
LEGENDA:

- Granice działki nr 950/5 stanowiącej teren kolejowy zamknięty
- Granica terenu objętego wnioskiem
- Granice terenu ulegającemu przekształceniu
- Zakres lokalizacji obiektu radiokomunikacyjnego

MAPA DO CEŁÓW OPINIODAWCZYCH

PKP S.A.
ODDZIAŁ GOSPODAROWANIA NIERUCHOMOŚCIAMI
Ośrodek Kolejowej Dokumentacji
Geodezyjnej i Kartograficznej
61-875 Poznań, al. Niepodległości 8

Mapa sytuacyjno-wysokościowa

skala 1 : 500

Stacja BRALIN


Linia HERBY NOWE - OLEŚNICA

km 110,2 - 110,4

Ks. rob. Nr -

DER Nr KNP.2021.6311.126.2021

Poznań, dn. 14.05.2021.

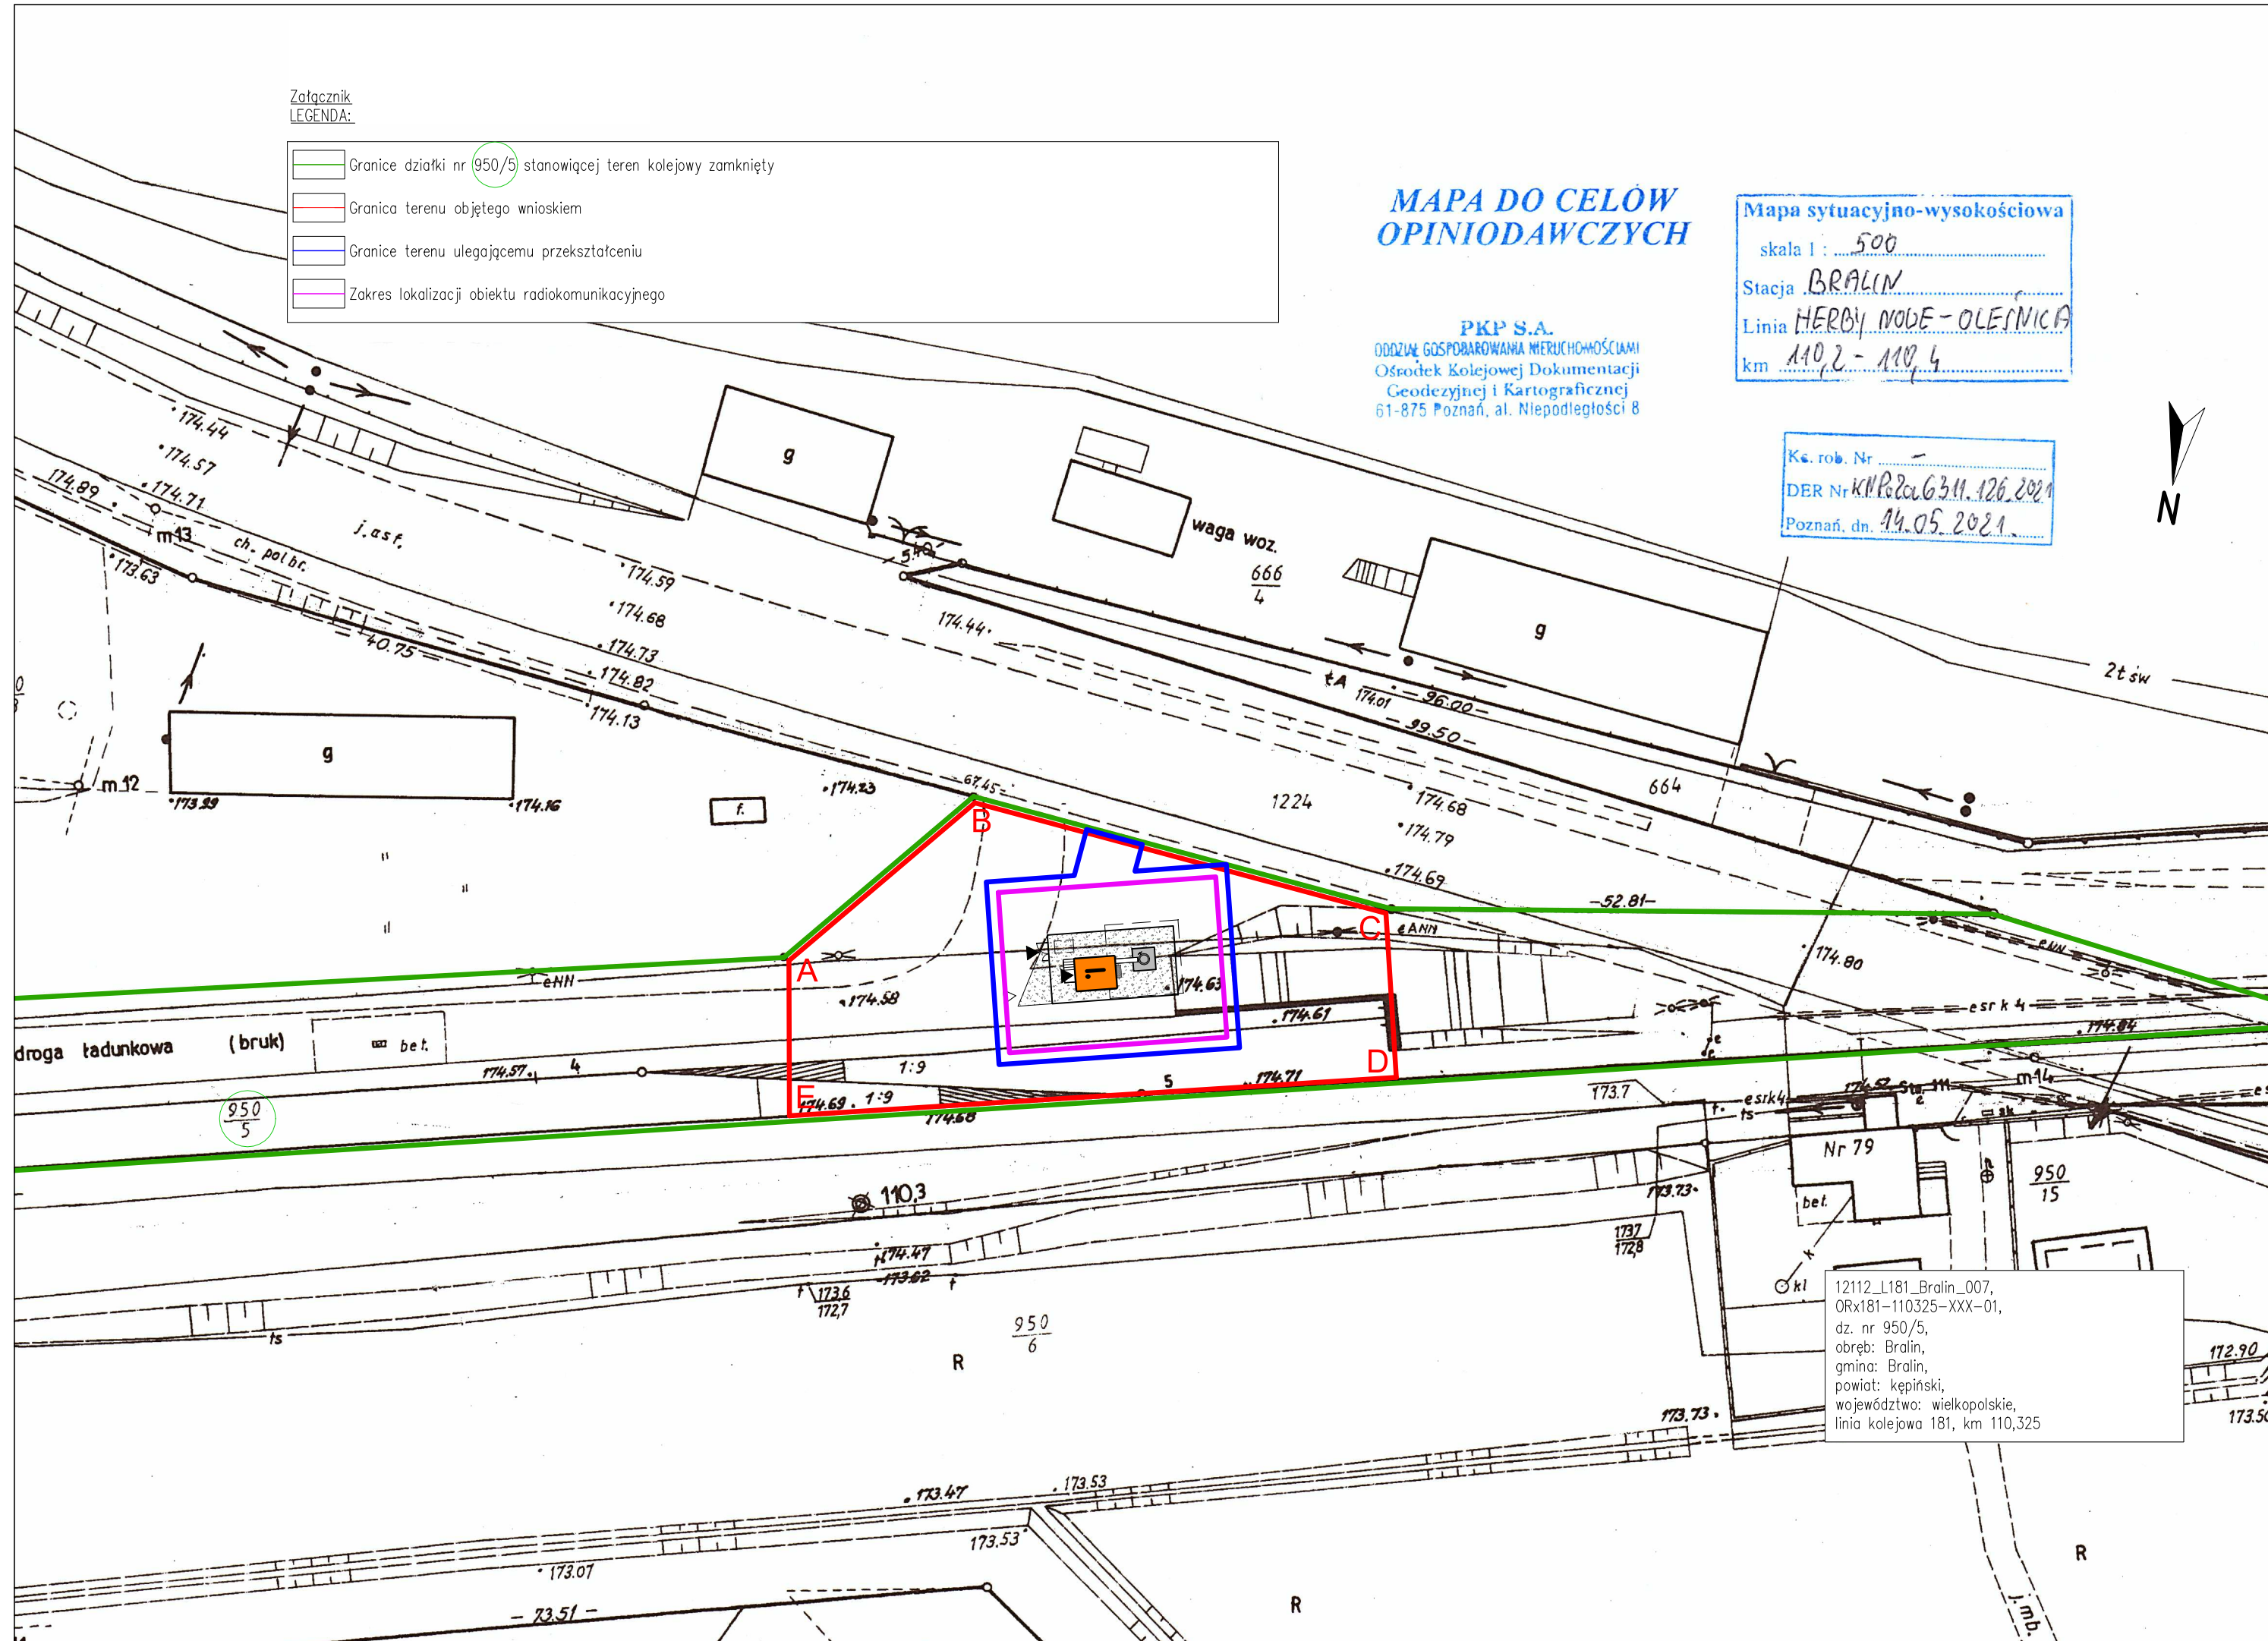

12112_L181_Bralin_007,
ORx181-110325-XXX-01,
dz. nr 950/5,
obręb: Bralin,
gmina: Bralin,
powiat: kępiński,
województwo: wielkopolskie,
linia kolejowa 181, km 110,325