

-WYSOKOŚCIOWA

500

ysokościowej 1:1000 sekcji 454.132.243
anego w czerwcu 2011 roku.

minna

na wykonanie kopii
nych wtórników po
lementów projekto-


ynie

żyć


NIE
UCH.


visko

erzenie
i mapie
ty zgło
ch brak
wych

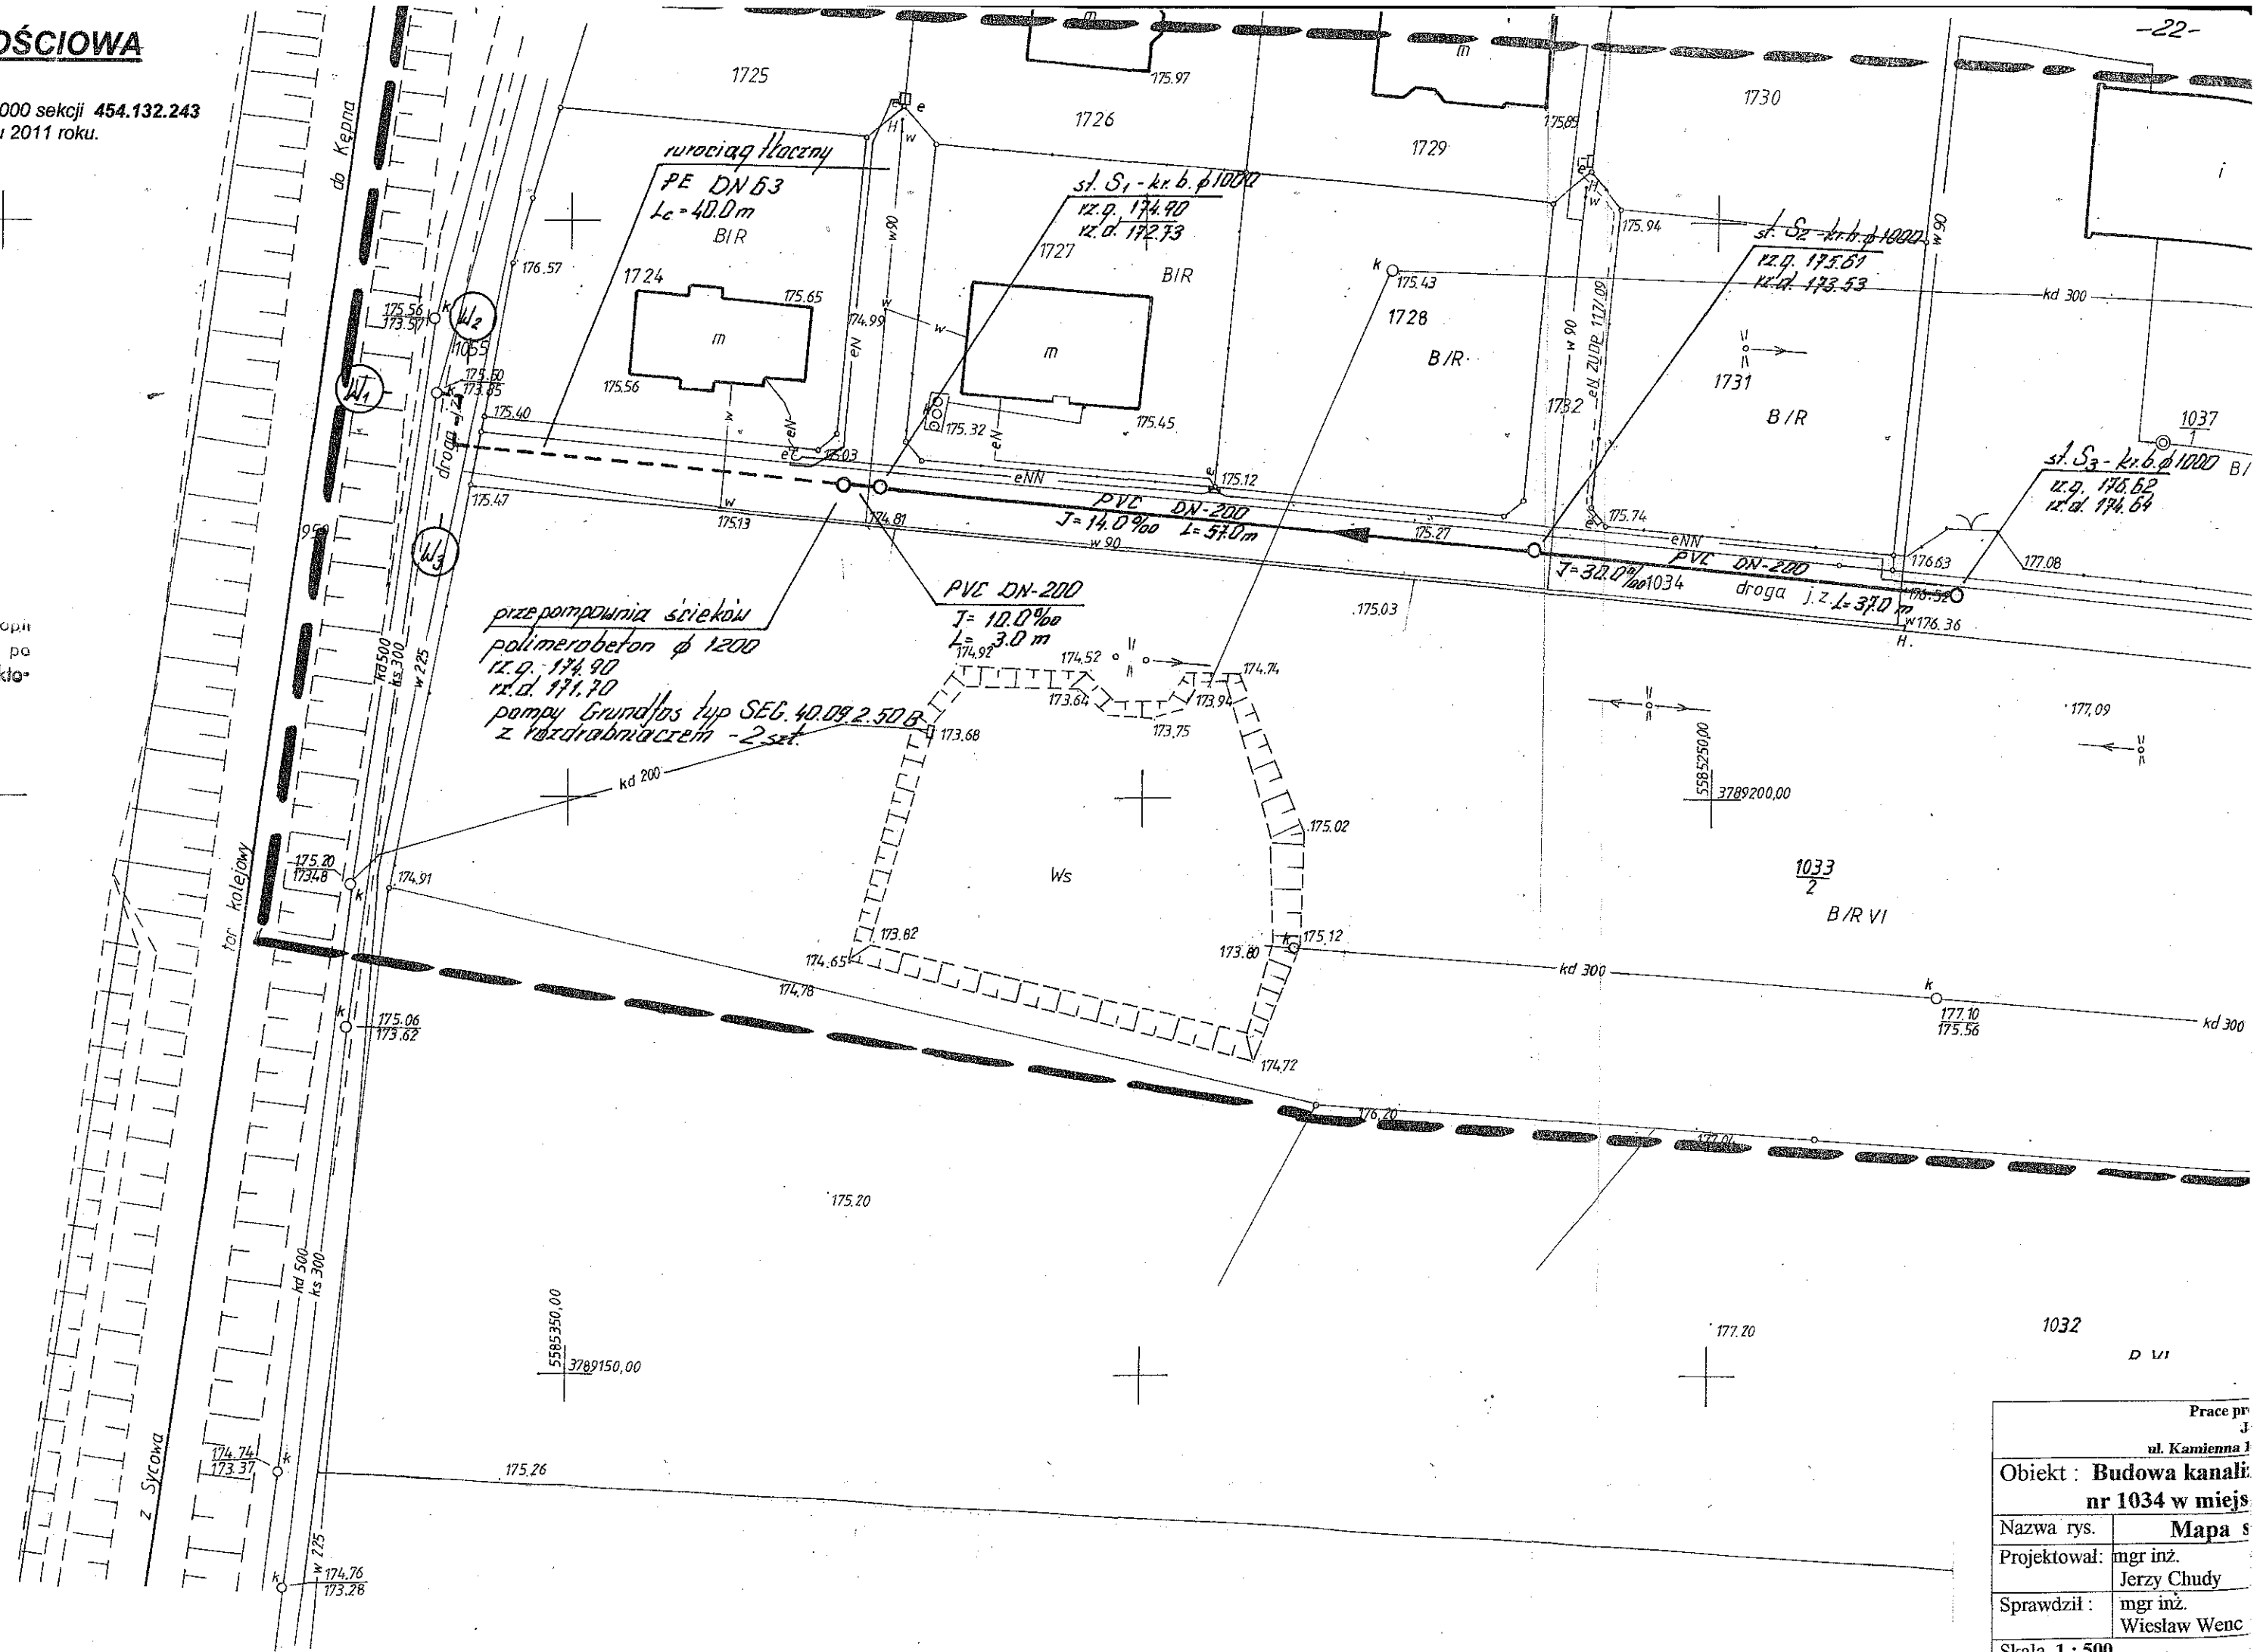

Prace pr J ul. Kamienna 1	
Obiekt : Budowa kanali nr 1034 w miejs	
Nazwa rys.	Mapa s
Projektował:	mgr inż. Jerzy Chudy
Sprawdził:	mgr inż. Wiesław Wenc
Skala 1 : 500	

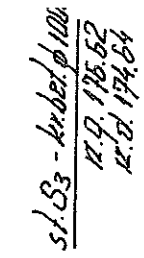

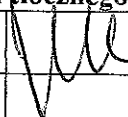Prace projektowe - nadzory Jerzy Chudy ul. Kamienna 11 ; 63-400 Ostrów Wlkp.			
Objekt : Budowa kanalizacji sanitarnej na działce nr 1034 w miejscowości Bralin			
Nazwa rys.	Profil podłużny kolektora kanalizacji sanitarnej i rurociągu tłocznego		
Projektował:	mgr inż. Jerzy Chudy	upr. bud. UAN. 7342-47/91	 Nr rys
Sprawdził :	mgr inż. Wiesław Wenc	upr. bud. UAN. 7342-112/92	
Skala 1 : 100 / 500		Data oprac. - sierpień 2012 r	