

Nie wyklucza się istnienia w terenie innych nie wykazanych na niniejszej mapie urządzeń podziemnych, które nie były zgłoszone do inwentaryzacji lub o których brak jest informacji w instytucjach branżowych.

STAROZEMO POKAZOWE W KPNIE
WYDZ. GEOD. KART. I KART. I GOSP. NIEMUCH.
POW. OSRODEK DOKUMENT. GEOD. I KART.

W obszarze oznaczonym linią.....
dokonano aktualizacji treści mapy zasadniczej.
Dokumenty z pomiaru uzupełniającego przyjęto
do zasobu powiatowego w dniu. 22.12.2008
i zaeidencjonowaniu pod nr. 2050.99.03
Niniejsza mapa może służyć do celów projektowych.
Projektowane obiekty budowlane wymagające
pozwolenia na budowę podlegają wytyczeniu i
inwentaryzacji powykonawczej przez jednostki
uprawnione do wykonywania prac geodezyjnych

Kepno, dn. 22.12.2009
.....
(imię i nazwisko podpisu starosty)
.....
(imię i nazwisko podpisu starosty)

Z up. STAROSTY
Grażyna Jany
Z-ca Geodety Powiatowe

Mapa wykonana na podstawie pomiaru terenowego
oraz digitalizacji map zasadniczych 1:1000:
454.134.041, 454.134.042, 454.134.051


Układ współrzędnych: "1965"
Poziom odniesienia: "KRONSZTADT"
KERG: 2050-89/2009. NR DZ 2287/2009

1:500
(arkusz nr 1)


MIECZYSLAW HAZIAK
GEODETA
(Uprawnienie Nr 1219)

GEO — PROJEKT
POMIARY GEODEZYJNE I KARTOGRAFIA
Piotr Domagała
ul. Wrocławska 3/3, 63-600 Kępno
tel./fax 062 / 78 200 58, 0508 266 180
NIP 619-153-58-95, Regon 250725809

G E O D E T A
Wojciech Gruszka
63-645 Łąka Opatowska, Lipie 9

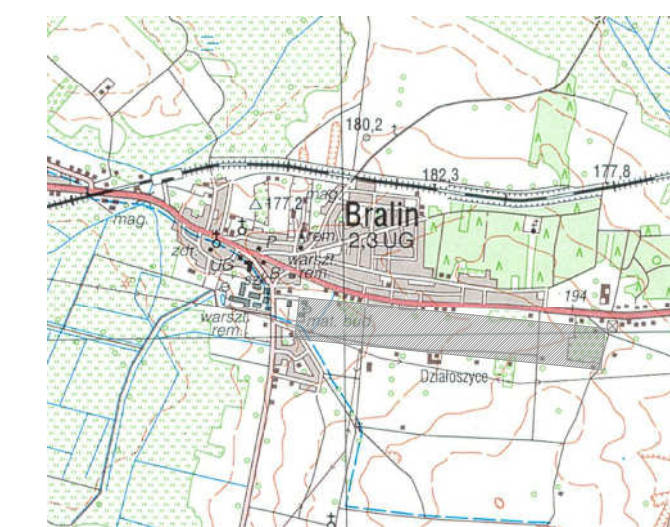


szkic orientacji

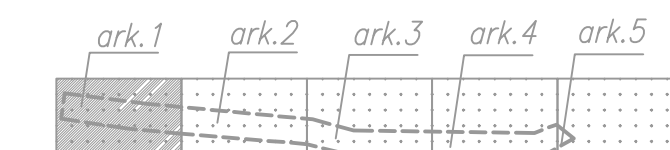

Punkt	X	Y
S0istr.	5584673,55	3789247,22
S1	5584663,18	3789280,63
S2	5584652,81	3789314,05
S3	5584642,74	3789346,48
S3.1	5584674,79	3789359,60
S3.2	5584711,79	3789374,74
S4	5584638,74	3789359,38
S5	5584626,08	3789406,19
S5.1	5584661,31	3789415,26
S5.2	5584696,53	3789424,34

Punkt	X	Y
S6	5584615,53	3789446,50
S7	5584652,23	3789460,59
S8	5584652,04	3789463,80
S8.1	5584675,15	3789466,74
S8.2	5584676,05	3789472,95
S9	5584630,15	3789495,24
S10	5584639,13	3789539,06
S11	5584629,99	3789576,56
S11.1	5584650,14	3789581,56
S11.2	5584650,01	3789591,35

	Projektowana grawitacyjna sieć kanalizacji sanitarnej
	Projektowana studnia kanalizacji sanitarnej – betonowa Ø1000
	Projektowana studnia kanalizacji sanitarnej – systemowa Ø425

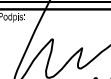Firma Usługowo-Handlowa „DAMAR” Jacek Plech 58-500 Jelenia Góra, ul. Bolesława Prusa 214 tel. 075 64-32-595, tel. kom. 618 332 048, e-mail: jacek.plech@interia.pl			
Obiekt:	Rozbudowa kanalizacji sanitarnej w Bralinie ul. Kępińska		
Adres:			
Prosimy:	Gmina Bralin		
Adres:	65-140 Bralin, ul. Rynek 3		
Temat sprawy:	Plan zagospodarowania terenu		
Projektant:	mgr inż. Przemysław Cieriski		 mgr inż. Przemysław Cieriski
Wzrost:	999892		
Specjalizacja:	mgr inż. Mariusz Rogoziński		 mgr inż. Mariusz Rogoziński
Wzrost:	309754um		
Opiewany:	Jacek Plech		 Jacek Plech
Brutto:	santila		1:500
Data:	styczeń 2010 r.		1.1