

Ochronie podlegają znaki geodezyjne

STAROSTWO POWIATOWE W KEPNO
WYDZ. GEOD., KART., KATASTRU I GOSP. NIERUCH.
ROW. OSOBN. DOKUMENT. GEOD. I KART.
W obszarze oznaczonym linią.....
dokonano aktualizacji treści mapy zasadniczej,
Dokumenty z pomiaru uzupełniającego przyjęto
do zasobu powiatowego w dniu 22.12.2009r.
i zaewidencjonowano pod nr 2050-89/09.
Niniejsza mapa może służyć do celów projektowych.
Projektowane obiekty budowlane wymagające
pozwolenia na budowę podlegają wyłączeniu
inwentaryzacji powykonawczej przez jednostkę
uprawnioną do wykonywania prac geodetycznych
Kepno, dn. 22.12.09

Z up. STAROSTY
Grażyna Jany
Geodety Powiatoweg

1:500
(arkusz nr 4)


Mapa wykonana na podstawie pomiaru terenowego
oraz digitalizacji map zasadniczych 1:1000:
454.134.041, 454.134.042, 454.134.051

Układ współrzędnych: "1965"
 Poziom odniesienia: "KRONSTADT"
 KERG: 2050-89/2009. NR DZ 2287/2009



MIECZYŚLAW HAZIAK
GEODETA
(Uprawnienie M. 1219)

GEO-PROJEKT
POMIARY GEODEZYJNE I KARTOGRAFIA
Piotr Domagała
ul. Wrocławska 3/3, 63-600 Kępno
tel./fax 062 / 78 200 58, 0508 266 180
NIP 619-153-58-95, Regon 250725809

GEODETA
Wojciech Gruszka
63-645 Łeka Opatowska, Lipie 9
tel. 0781 113 920

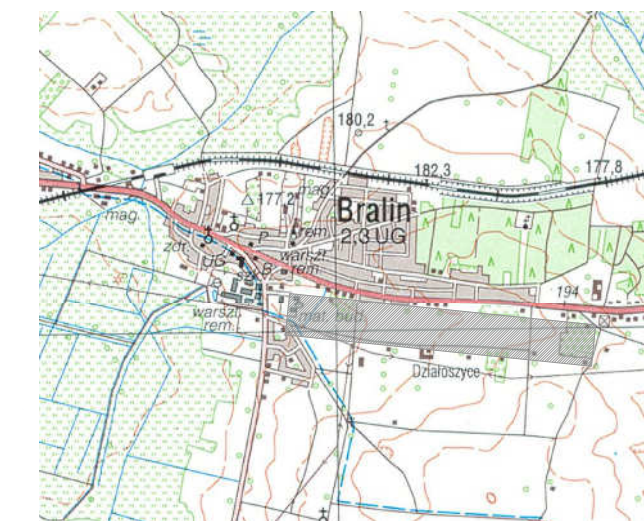

szkic orientacji

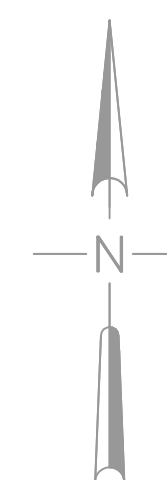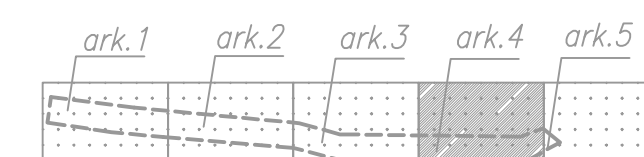

Punkt	X	Y
S37	5584525.80	3790421.33
S38	5584524.69	3790465.06
S38.1	5584539.60	3790466.66
S39	5584523.68	3790505.04
S40	5584523.14	3790526.36
S41	5584543.07	3790528.27
S42	5584540.35	3790562.39
S43	5584537.67	3790596.01

Punkt	X	Y
S44	5584558.87	3790602.55
S45	5584552.46	3790631.86
S46	5584546.05	3790661.17
S47	5584539.44	3790691.45
S48	5584553.81	3790728.23
S49	5584589.32	3790731.31
S50	5584589.15	3790778.26

 Projektowana grawitacyjna sieć kanalizacji sanitarnej

 Projektowana studnia kanalizacji sanitarnej – betonowa Ø1000

 Projektowana studnia kanalizacji sanitarnej – systemowa Ø425

Firma Usługowo-Handlowa „DAMAR”			
Jacek Plech			
58-500 Jelenia Góra, ul. Bolesława Prusa 2/4			
tel. 074 654-3995, tel. kom. 608 332 048, e-mail: jacek.plech@interia.pl			
Klient:	Ruchobna katedra sanitarniej w Bralinie		
Adres:	ul. Kąpińska		
Interes:	Główna Bralin		
Adres:	83 - 640 Bralin, ul. Rynek 3		
Termin wykonania:			
Termin zapoczątkowania terenu			
Preparat	mgr inż. Przemysław Cieliski	Świadectwo	Prace
Nr op.	989192	data:	
Opisowo:	Jacek Plech	numer:	nr 442 (Krajowy Geodeta)
Brand:	sanitarna	Kat. i	1:500
Data:	styczeń 2010 r.	nr ark.	1.4