


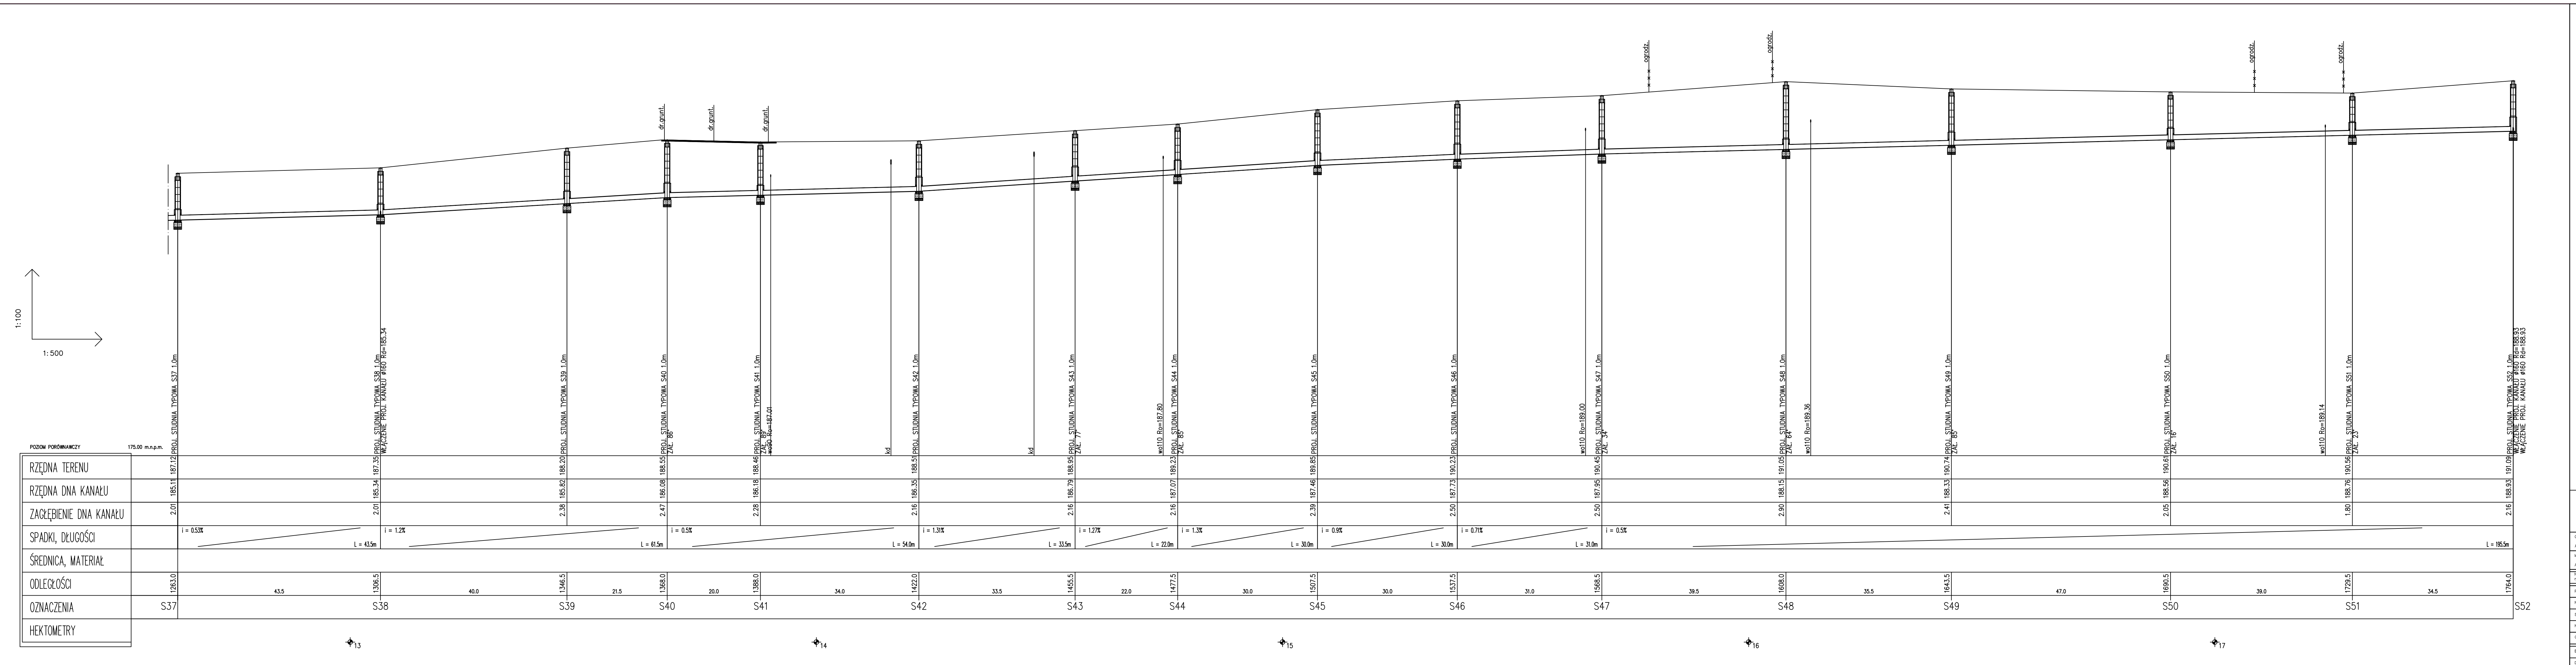

Firma Usługowo-Handlowa „DAMAR”

58-500 Jelenia Góra, ul. Boleśława Prusa 214
tel. 075 64-32-895, tel. kom. 608 332 048, e-mail: jacek.plech@interia.pl

Obrazek: Rozbudowa kanalizacji sanitarnej w Bralinie
Adres: ul. Włodowska

Inwestor: Gmina Bralin
Adres: 63-640 Bralin, ul. Rynek 3

Profil podłużny kanalizacji sanitarnej

Przebieg: mgr inż. Przemysław Cieński
Wzrost: 1989/82
Stanowisko: mgr inż. Mateusz Rzęgocki
Wzrost: 308/75cm
Opis: Jacek Plech

Brutto: sanitarna
Data: styczeń 2010 r.

Skala: 1:100/500
Strona: 2.3