

Mapa sytuacyjno-wysokościowa

woj. wielkopolskie
pow. kępiński
gmina: Bralin
obręb: Bralin
ul. Leśna

1:500
ark. 3 (4)

Mapa wykonana na podstawie pomiaru terenowego
oraz digitalizacji map zasadniczych 1:1000:
454.132.232, 454.132.234

Układ współrzędnych: "1965"
Poziom odniesienia: "KRONSZTADT"
KERG: 2050-89/2009. NR DZ 2287/2009

Mapa niniejsza może służyć
do celów projektowych

Ochronia nadlegają znaki geodezyjne

Nie wyklucza się istnienia w terenie
innych nie wykazanych na niniejszej mapie
urządzeń podziemnych, które nie były zgło-
szone do inwentaryzacji lub o których brak
jest informacji w instytucjach branżowych.


STAROSTWO GMINNE W KĘPIŃCE
WYDZIAŁ GEODEZJI I KARTOGRAFII
POW. GEODEZJA DOKUMENT. GEOD. I KART.
W obszarze oznaczonym kolorem...
dokonano aktualizacji treści mapy zasadniczej.
Dokumenty z pomiaru uszczelnionego przyjęto
do zasobu powiatowego w dniu...
i zaewidencjonowano pod nr...
Niniejsza mapa może służyć do celów projektowych.
Projektowane obiekty budowlane wymagające
pozwolenia na budowę podlegają wycofaniu i
inwentaryzacji powykonawczej przez jednostki
uprawnione do wykonywania prac geodezyjnych
Kępno, dn. 14.01.10

Z up. STAROSTY
Grażyna Jani
7-cx Geodeta



MIECZYSLAW HAZIAK
GEODETA
(Uprawnienie 147219)

GEO-PROJEKT
POMIARY GEODEZYJNE I KARTOGRAFIA
Piotr Domagała
ul. Wrocławska 3/3, 63-600 Kępno
tel./fax 063 78 200 68, 0508 268 180
NIP 619-153-55-95, Regon 250725809

GEODETA
Wojciech Graszka
63-645 Łęka-Obławska, Lipie 9
tel./fax 063 413 920

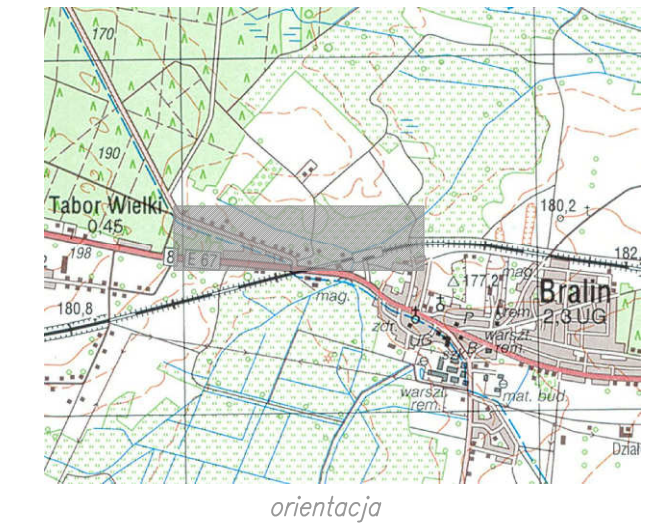

orientacja

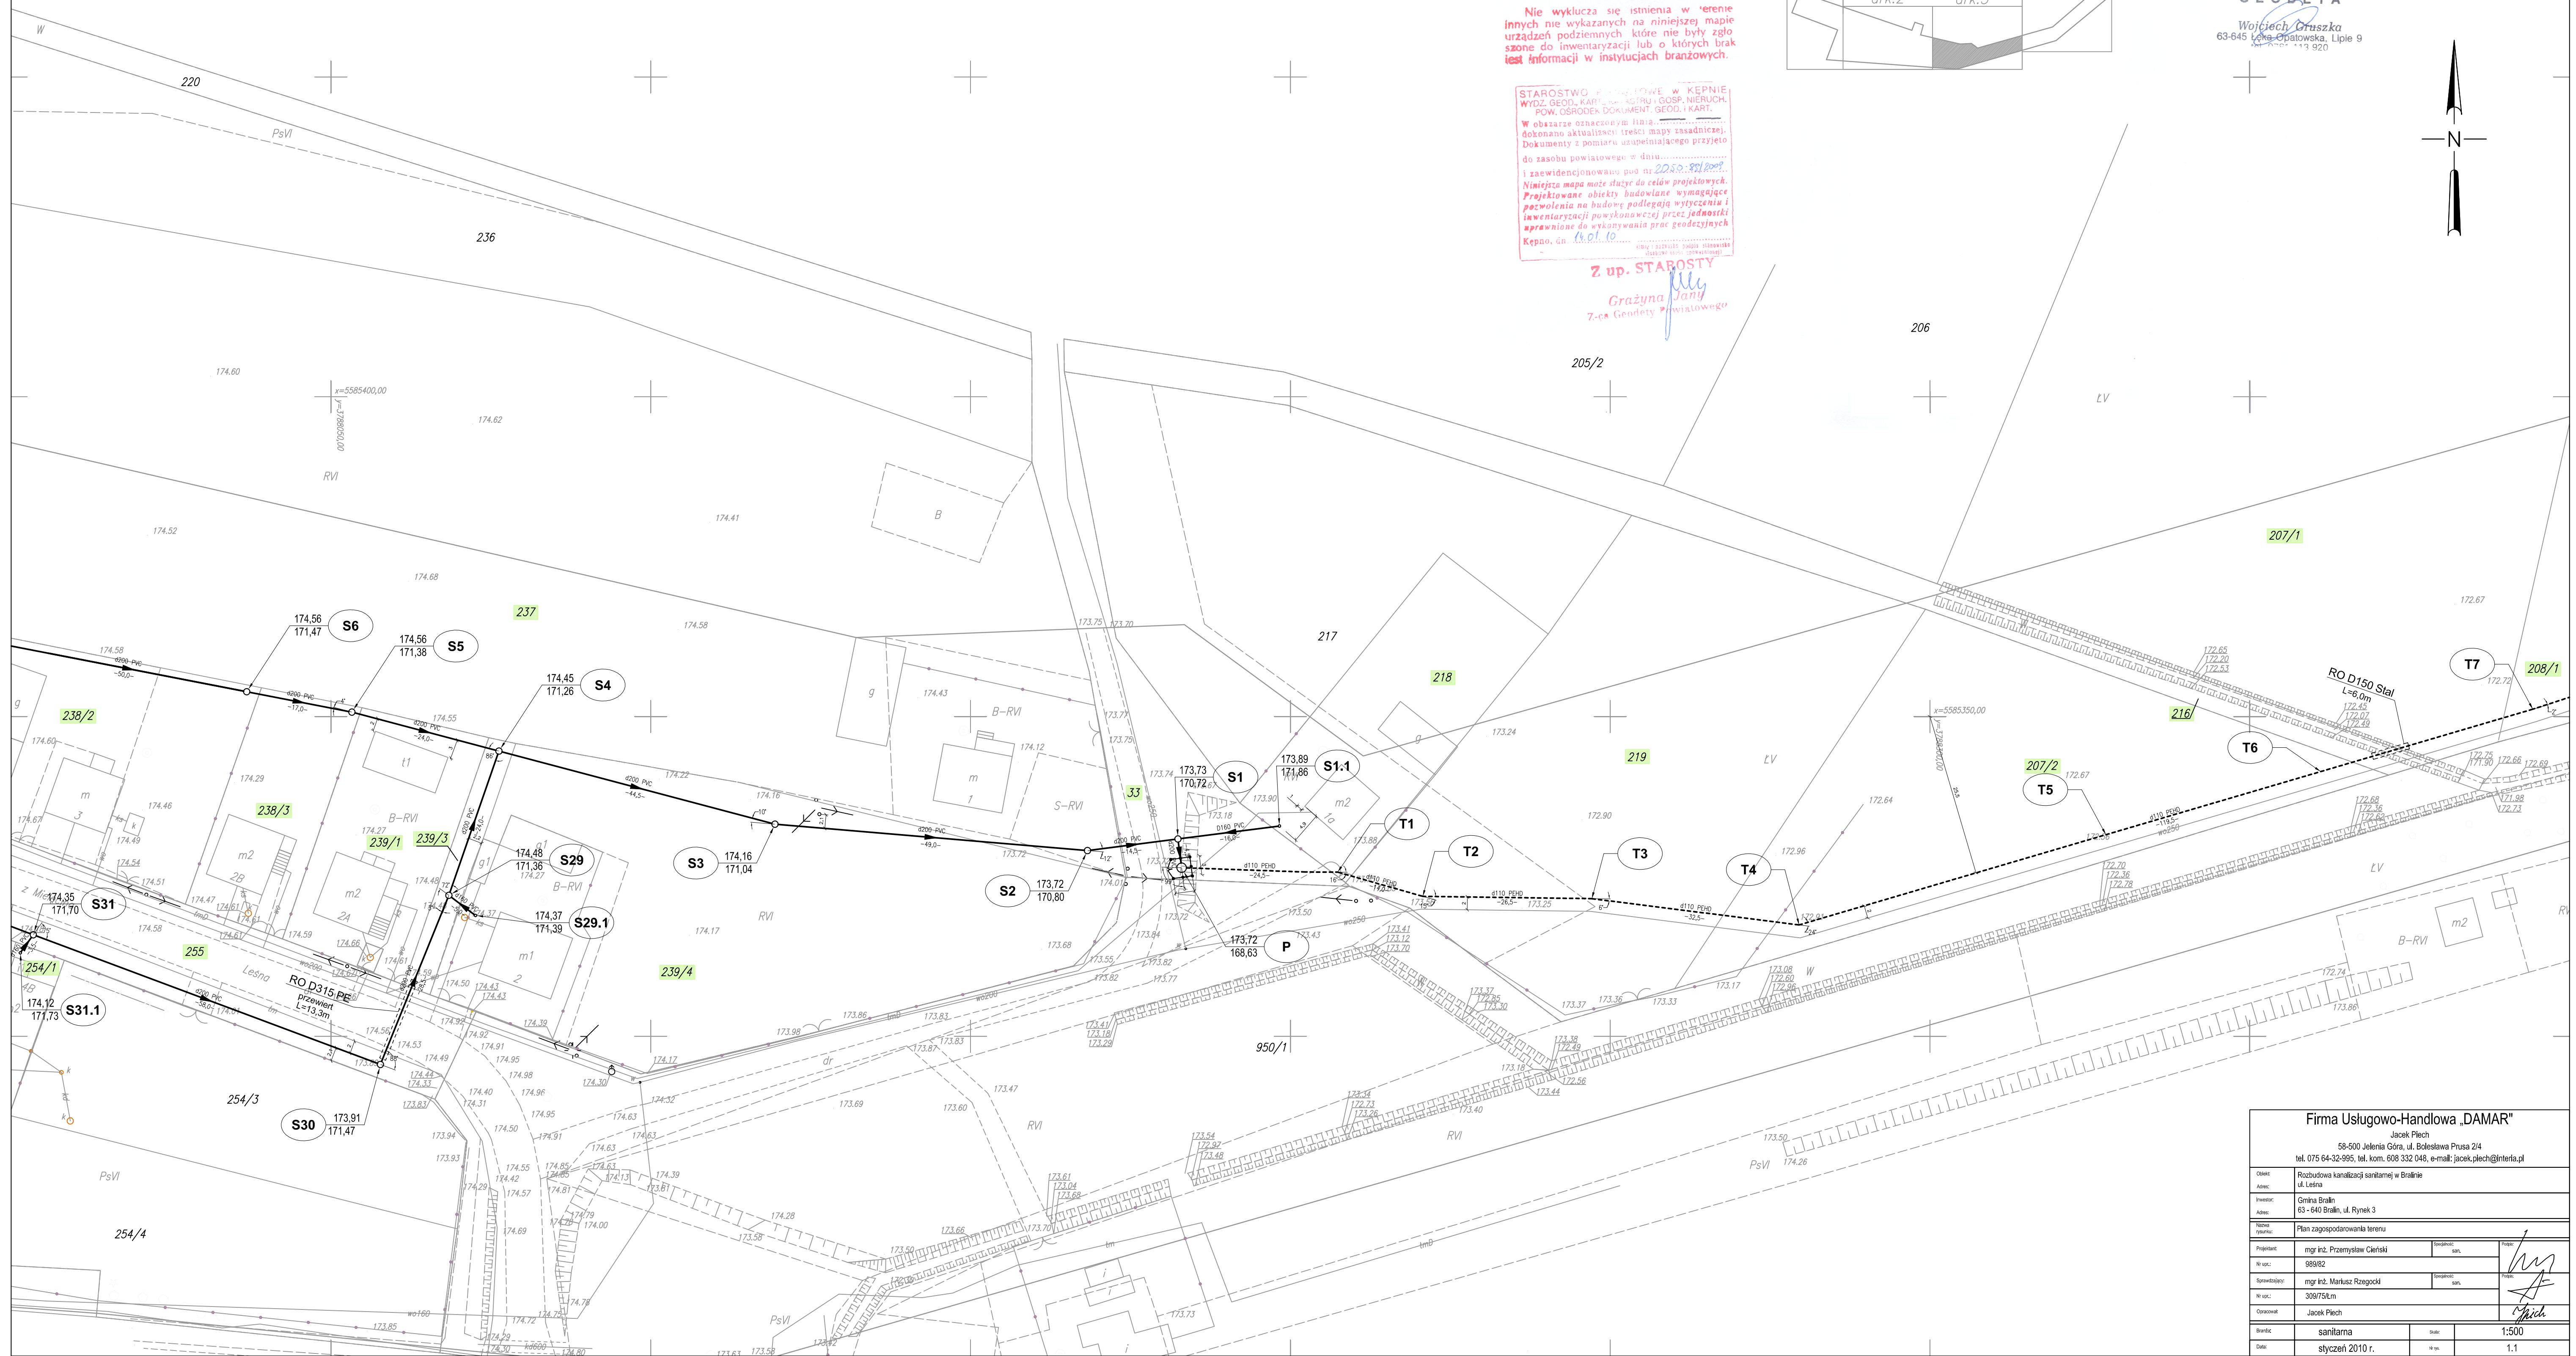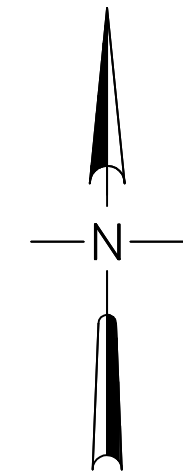

LEGENDA:

- Projektowana grawitacyjna sieć kanalizacji sanitarnej
Projektowana studnia kanalizacji sanitarnej - systemowa #425
Projektowana studnia kanalizacji sanitarnej - betonowa #1000
Projektowana sieć kanalizacji sanitarnej - ciśnieniowa

Firma Usługowo-Handlowa „DAMAR”			
Jacek Płoch			
58-500 Jelenia Góra, ul. Bolesława Prusa 214			
tel. 075 64-32-995, tel. kom. 608 332 048, e-mail: jacek.ploch@interia.pl			
Obiet:	Rozbudowa kanalizacji sanitarnej w Bralinie		
Adres:	ul. Leśna		
Inwestor:	Gmina Bralin		
Adres:	63-640 Bralin, ul. Rynek 3		
Nazwa projektu:	Plan zagospodarowania terenu		
Projektant:	mgr inż. Przemysław Cieliecki	Przebieg:	
Nr aut.	98982	Przebieg:	
Suplement:	mgr inż. Marcin Rzepecki	Przebieg:	
Nr aut.	309/75A.m	Przebieg:	
Obiekty:	Jacek Płoch	Przebieg:	
Skala:	sanitarna	Skala:	1:500
Data:	styczeń 2010 r.	Skala:	1:1