



| Punkt | X          | Y          |
|-------|------------|------------|
| S24   | 5585513.51 | 3787589.58 |
| S25   | 5585521.29 | 3787567.85 |
| S26   | 5585528.74 | 3787550.06 |
| S27   | 5585545.25 | 3787509.08 |
| S27.1 | 5585519.75 | 3787494.51 |
| S27.2 | 5585503.37 | 3787485.41 |
| S28   | 5585561.04 | 3787468.12 |
| S28.1 | 5585563.01 | 3787463.77 |

| Punkt | X          | Y          |
|-------|------------|------------|
| S51   | 5585320.24 | 3787596.18 |

|                                                                           |                                             |            |            |
|---------------------------------------------------------------------------|---------------------------------------------|------------|------------|
| Firma Usługowo-Handlowa „DAMAR”                                           |                                             |            |            |
| Jakub Plech                                                               |                                             |            |            |
| 58-500 Jelenia Góra, ul. Bolesława Prusa 2/4                              |                                             |            |            |
| tel. 075 64-32-995, tel. kom. 608 332 048, e-mail: jacek.plech@interia.pl |                                             |            |            |
| Obiekt                                                                    | Rozbudowa kanalizacji sanitarnej w Bralinie |            |            |
| Adres                                                                     | ul. Leśna                                   |            |            |
| Inwestor                                                                  | Gmina Bralin                                |            |            |
| Adres                                                                     | 63-640 Bralin, ul. Rynek 3                  |            |            |
| Nazwa zadania                                                             | Plan zagospodarowania terenu                |            |            |
| Projektant                                                                | mgr inż. Przemysław Cierliński              | Świadectwo | san.       |
| Nr uch.                                                                   | 99/982                                      | data       | 19.09.2010 |
| Specjalizacja                                                             | mgr inż. Marcin Ręgniewski                  | Świadectwo | san.       |
| Nr uch.                                                                   | 308/754m                                    | data       | 19.09.2010 |
| Opisany                                                                   | Jacek Plech                                 | data       | 19.09.2010 |
| Skala                                                                     | sanitarna                                   | data       | 1:500      |
| Data                                                                      | styczeń 2010 r.                             | data       | 1.3        |

Mapa sytuacyjno-wysokościowa


1:500

ark. 1 (4)


woj. wielkopolskie  
pow. kępiński  
gmina: Bralin  
obręb: Bralin  
ul. Leśna

Mapa wykonana na podstawie pomiaru terenowego  
oraz digitalizacji map zasadniczych 1:1000:  
454.132.231, 454.132.233

Układ współrzędnych: "1965"  
Poziom odniesienia: "KRONSTADT"  
KERG: 2050-89/2009. NR DZ 2287/2009

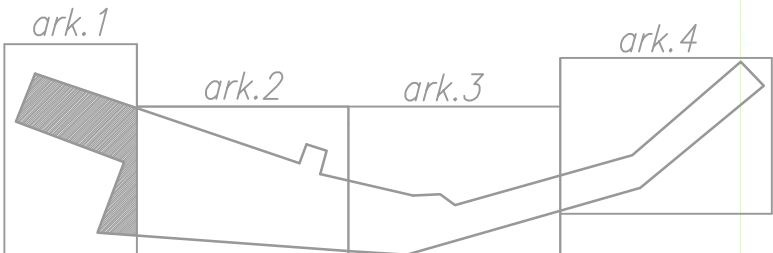

MIECZYSLAW HAZIAK  
GEODETA  
(Uprawnienie 96-1219)

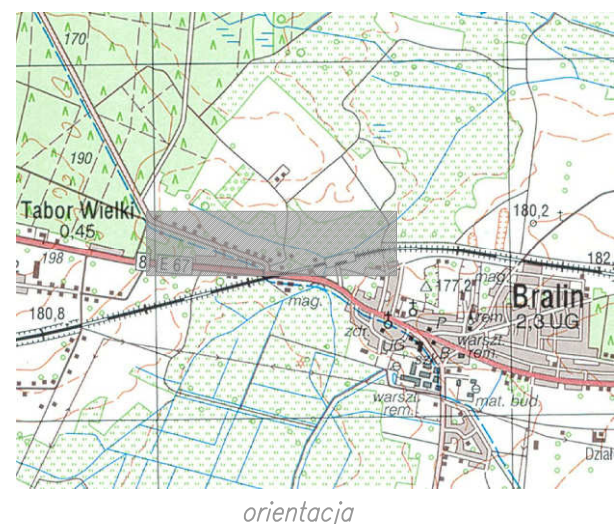

GEO-PROJEKT  
POMIARY GEODEZYJNE I KARTOGRAFIA  
Piotr Domagala  
ul. Wrocławska 3/3, 63-600 Kępno  
tel./fax 071 78 200 66, 9509 080 180  
NIP 619-152-56-90, Regon 250725809

GEODETA  
Wojciech Gruszka  
63-645 Łęka Opatowska, Lipie 9  
NIP 619-152-56-90, Regon 250725809

Mapa niniejsza może służyć  
do celów projektowych

Ochronie podlegają znaki geodezyjne

Nie wyklucza się istnienia w terenie  
innych nie wykazanych na niniejszej mapie  
urządzeń podziemnych, które nie były zgłoszone  
do inwentaryzacji lub o których brak  
jest informacji w instytucjach branżowych.

STAROSTWO POWIATOWE W KĘPNIE  
WYDZIAŁ GEOD. I KART. (101) i GEOD. NIEMUCH.  
POW. COPIOWANIE DOKUMENTU GEOD. I KART.  
W obszarze oznaczonym linią .....  
dokonano aktualizacji treści mapy zasadniczej.  
Dokumenty z pomiaru uzupełniającego przysięgo  
do zasobu powiatowego w dniu.....  
i zawiadomiono pod nr 2662-83/2009.  
Niniejsza mapa może służyć do celów projektowych.  
Projektowane obiekty budowlane wymagające  
pozwolenia na budowę podlegają wyczerpaniu i  
inwentaryzacji powykonawczej przez jednostki  
uprawnione do wykonywania prac geodezyjnych  
Kępno, dn. 14.01.2010.

Z up. STAROSTY  
Crauzyna Wójcik  
Z-ca Główny Powiatowego

LEGENDA:

- Projektowana grawitacyjna sieć kanalizacji sanitarnej
- Projektowana studnia kanalizacji sanitarnej - systemowa Ø425
- Projektowana studnia kanalizacji sanitarnej - betonowa Ø1000
- Projektowana sieć kanalizacji sanitarnej - ciśnieniowa