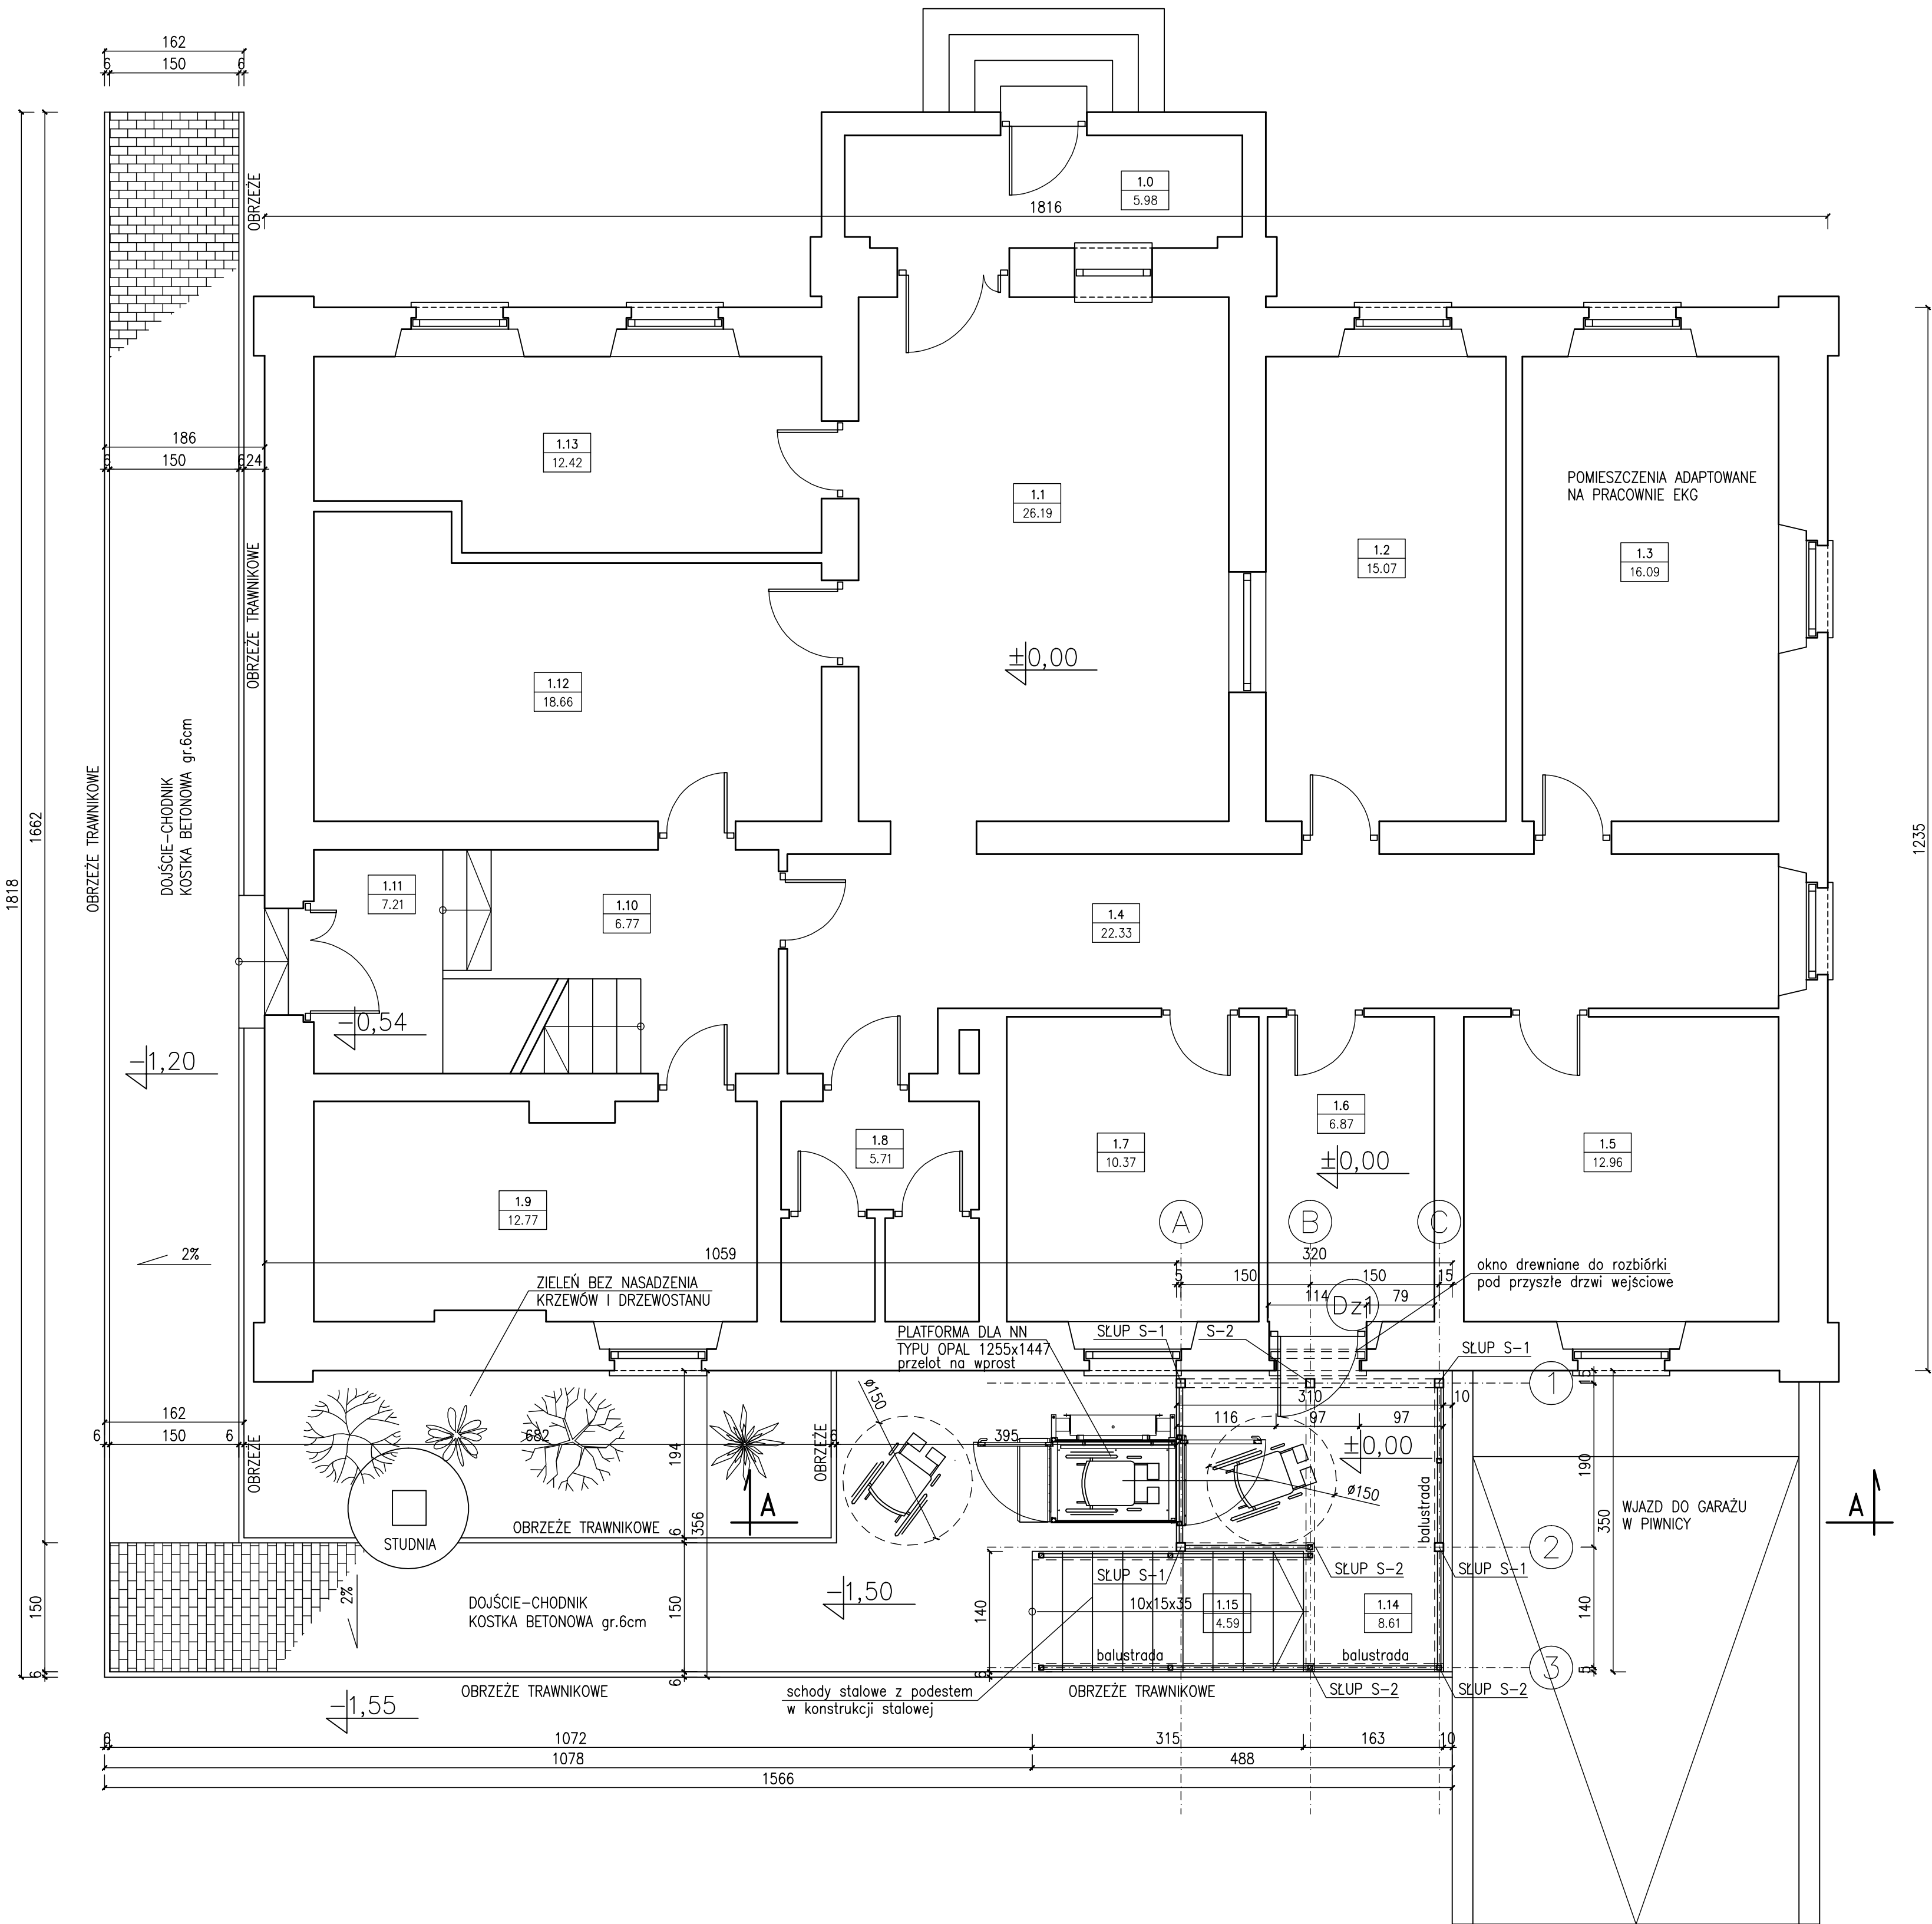


RZUT PRZYZIEMIA 1:50



B I L A N S P O W I E R Z C H N I				
PRZYCHODNIA ZDROWIA				
NR POM.	NAZWA POMIESZCZENIA	RODZAJ POSADZKI	POW. PODŁOGI	POW. H>190cm
1.0	Przedsiónek	plytki ceram.	5,98	5,98
1.1	Poczekalnia	p.c.v.	26,19	26,19
1.10	Korytarz	p.c.v.	6,77	6,77
1.11	Klatka schodowa	plyt. cer.	7,21	7,21
1.12	Gabinet lekarski	p.c.v.	18,66	18,66
1.13	Biuro	p.c.v.	12,42	12,42
1.2	Rejestracja	p.c.v.	15,07	15,07
1.3	Gabinet EKG	p.c.v.	16,09	16,09
1.4	Korytarz	p.c.v.	22,33	22,33
1.5	Gabinet lekarski	p.c.v.	12,96	12,96
1.6	Wiatrołap	p.c.v.	6,87	6,87
1.7	Gabinet lekarski	p.c.v.	10,37	10,37
1.8	WC	plyt. cer.	5,71	5,71
1.9	Punkt szczepień	p.c.v.	12,77	12,77
OGÓŁEM SUMA POWIERZCHNI			179,4	179,4

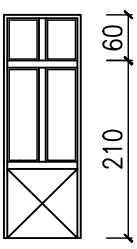
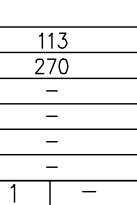
B I L A N S P O W I E R Z C H N I				
PRZYCHODNIA ZDROWIA				
NR POM.	NAZWA POMIESZCZENIA	RODZAJ POSADZKI	POW. PODŁOGI	POW. H>190cm
1.14	Podest	blacha ryflowana	8,61	8,61
1.15	Schody	blacha ryflowana	4,59	4,59
OGÓŁEM SUMA POWIERZCHNI			13,2	13,2

OZNACZENIA:

- S-1 SŁUP STALOWY Z PROFILA RKA 100x4mm
S-2 SŁUP STALOWY (króciak) Z PROFILA RKA 100x4mm

Z.H.U. USŁUGI PROJEKTOWE W BUDOWNICTWIE 63-600 KĘPNO ul. Bolesława Prusa 5 NIP 619-150-88-98 TEL. (062) 782-30-47 Licencja Autocad ser.347-82397284	
Temat: Projekt schodów zewnętrznych oraz platformy dla niepełnosprawnych	Str. nr
Investor: Gmina Bralin.	Nr Rys.
Adres: 63-640 Bralin, ul. Rynek 3.	
RZUT PRZYZIEMIA	
autor- arch.	budowniczy M. Właszek
NR UPR. PROJ.	nr 5777/61
autor konstr.	proj.bud.Krzysztof Janikowski
NR UPR. PROJ.	BN-10.9/29/79
spr. arch.	mgr inż.arch.Wojciech Izydorski
NR UPR. PROJ.	nr upr. 107/92/UW
spr. konstr.	inż. Aleksandra Właszek
NR UPR. PROJ.	nr 85/DOS/04
opracował	tech. Robert Skiba
NR UPR. PROJ.	WKP/0211/200K/06

ZESTAWIENIE STOLARKI 1:50

OZNACZENIE NA RYSUNKU	Dz1
OZNACZENIE PRODUCENTA	—
PRODUCENT STOLARKI	INDYWIDUALNE
ZESTAWIENIE DRZWI	
SCHEMAT	
Wymiary w świetle otworu	So 113 Ho 270
Wymiary zewnętrzne	Sz — Hz —
Wymiary w świetle przesłony	S — H —
RAZEM	L / P 1 — szt. 1
	drzwi zewnętrzne drewniane zespolone U=1,1W/m2K z naswietleniem stałym

PROINKO Biuro Projektowe		BIURO PROJEKTOWE "PROINKO" 63-600 KĘPNO ul. KOŚCIUSZKI 9 TEL. kom. 0601 774 527 TEL. (062) 782-30-47 e-mail: proinko@poczta.onet.pl	
Temat: Projekt schodów zewnętrznych oraz platformy dla niepełnosprawnych		Str. nr	
Investor: Gmina Bralin.		Nr Rys.	
Adres: 63-640 Bralin, ul. Rynek 3.			
ZESTAWIENIE STOLARKI		DATA 12.2011	SKALA 1:50
autor- arch.	budowniczy M. Właszek		
NR UPR. PROJ.	nr 5777/61		
autor konstr.	proj.bud.Krzysztof Janikowski		
NR UPR. PROJ.	BN-10.9/29/79		
spr. arch.	mgr inż.arch.Wojciech Izydorski		
NR UPR. PROJ.	nr upr. 107/92/UW		
spr. konstr.	inż. Aleksandra Właszek		
NR UPR. PROJ.	nr 85/DOS/04		
opracował	tech. Robert Skiba		
NR UPR. PROJ.	WKP/0211/200K/06		