



Mapa wykonana na podstawie pomiaru terenowego
oraz digitalizacji map zasadniczych 1:1000:
454.134.042, 454.134.051

Układ współrzędnych: "1965"
Poziom odniesienia: "KRONSTADT"
KERG: 2050-89/09, NR DZ 228
szkic orientacji

Ochronie podlegają znaki geodezyjne
Mapa niniejsza może służyć
do celów projektowych


NA DANYM TERENIE BRAK
PROJEKTOWANYCH SIĘCI
ORAZ PRZYDĄCZY

Punkt	X	Y
S11.1	5584748,82	3790522,18
S12	5584761,57	3790582,85
S13	5584788,79	3790638,25
S13.1	5584782,34	3790642,34
S14	5584811,72	3790684,91
S14.1	5584805,88	3790688,31

Punkt	X	Y
S6	5584753,99	3790442,81
S6.1	5584745,26	3790443,66
S7	5584754,44	3790450,23
S7.1	5584745,59	3790451,08
S8	5584755,21	3790465,30
S8	5584750,38	3790467,84
S9	5584756,47	3790488,62
S9.1	5584747,35	3790489,51
S10	5584756,89	3790496,32
S10.1	5584747,70	3790497,21
S11	5584758,22	3790521,26

GEO — PROJEKT
OMIARY GEODEZYJNE I KARTOGRAFIA
Piotr Domagała
ul. Wrocławska 3/3, 63-600 Kępno
tel./fax 062 778 200 58, 0508 266 180
NIP 619-153-58-95, Regon 250725909

GEODETA UPRAWNIONY
Świad. Głównego Geodety Kraju Nr 20728
P. Magdziarz
Piotr Domagała

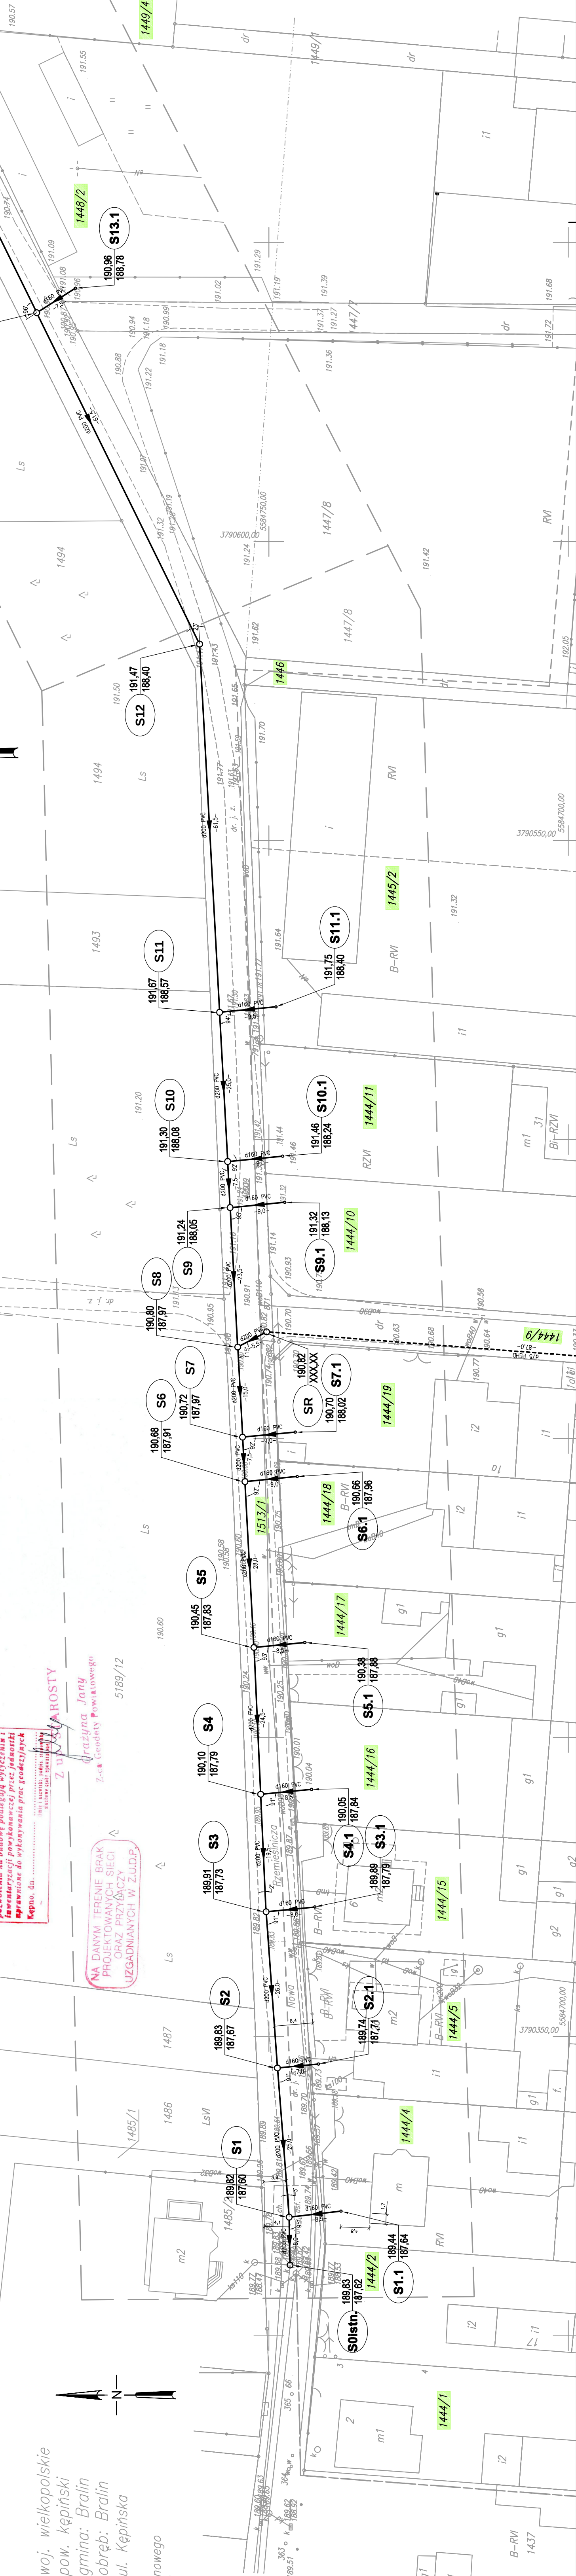

LEGENDA:

Projektowana gravityacyjna sieć kanalizacji sanitarniej

Projektowane studnia kanalizacyj. sanitarnai = before 1000


Firma Usługowo-Handlowa DAMAR"

58-500 Jelenia Góra, ul. Bolesława Prusa 2/4

tel. kom. 608 332 048, e-mail: jacek.piec

	Rozbudowa kanalizacji sanitarnej w Bralinie
--	--

Gmina Bralin

63 - 640 Bralin, ul. Rynek 3

Plan zagospodarowania ter...

mar jin' Przemysław C...

287080	
287081	

2015/02	
---------	--

mgr inż. Tomasz Ziemniak	
--------------------------	--

593/01/DUW

at	Jacek Piech
----	-------------

sanitama	
----------	--

	1 2 5
--	--