


Schemat Systemu KD/SSWiN

- B** Li2YCY-P(S_t) 2x2x0,5mm2
- D** N2XH-j 3x2,5
- A** YTDY 8x0,5
- C** YTDY 6x0,5
- ♥** Czujka PIR

Modul kontroli dostępu

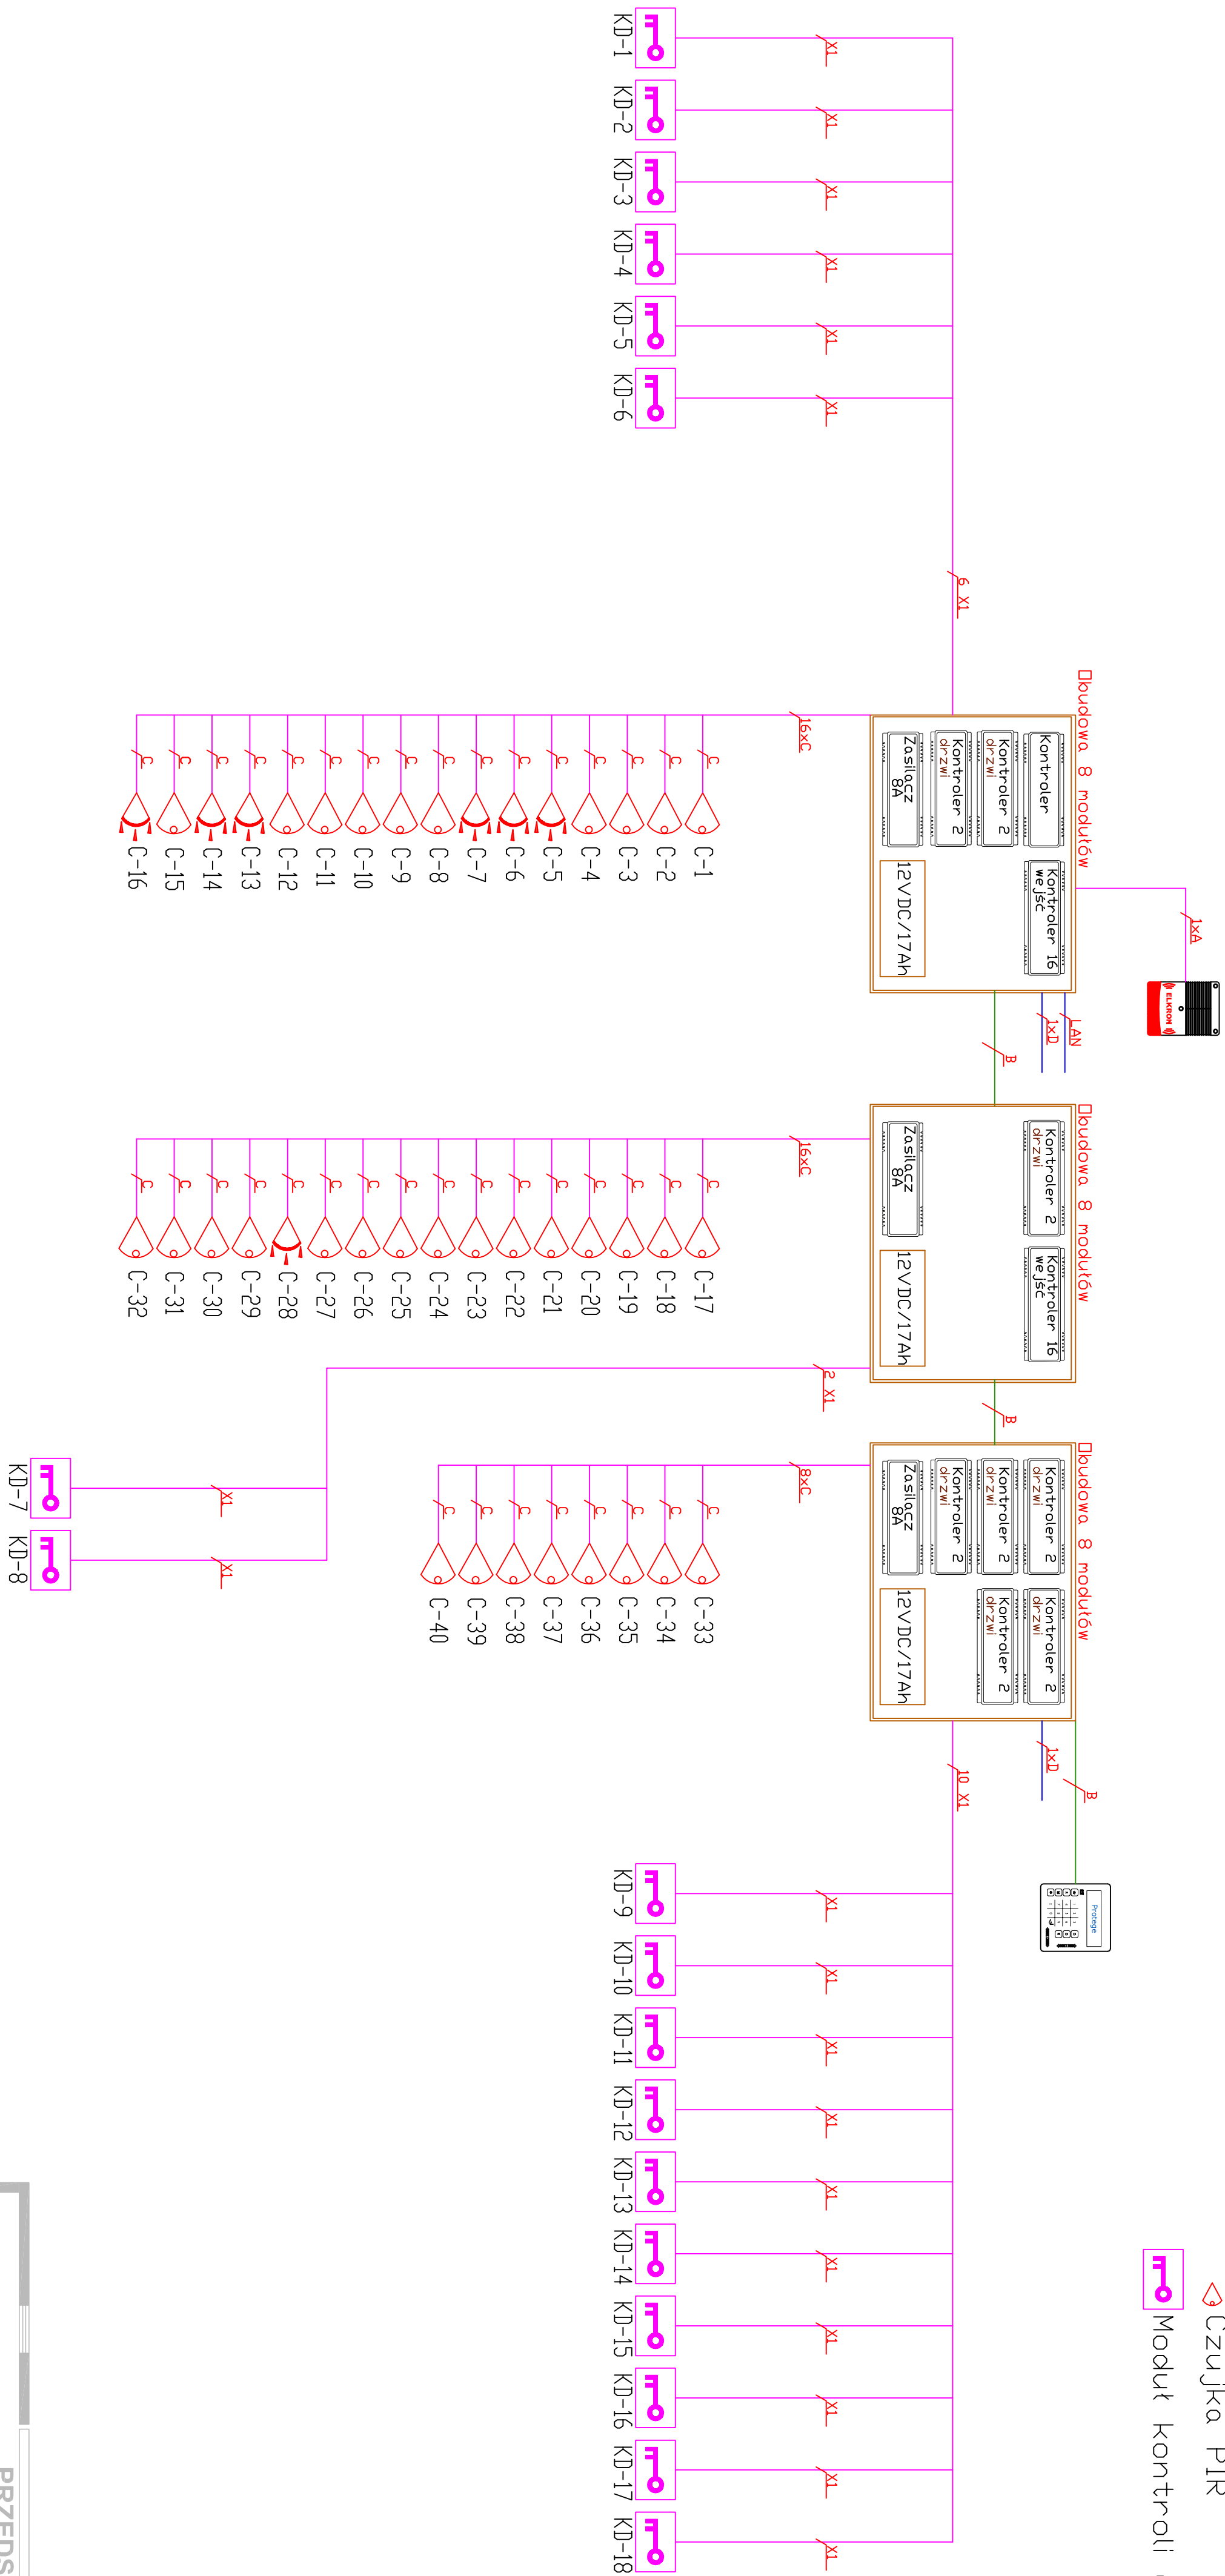

E KOBUD	
PRZEDSIĘBIORSTWO PROJEKTOWO-BUDOWLANE "EKOBU" s.c. Dmochin Drugi nr 89 B, 95-061 Dmochin PRACOWNIA PROJEKTOWA: 93-312 Łódź, ul. Tuszyńska 155	
" UTWÓR CHRONIONY PRAWEM AUTORSKIM - WSZELKIE PRAWA ZASTRZEŻONE "	
PROJEKT:	PRZEBUDOWA BUDYNKU ZESPOŁU SZKÓŁ NR 2 (WARSZTATY II) W ALEKSANDROWIE KUJAWSKIM Z PRZEZNACZENIEM NA PRACOWNIE KSZTAŁCENIA PRAKTYCZNEGO
LOKALIZACJA INWESTYCJI:	Zespół Szkół nr 2 w Aleksandrowie Kujawskim ul. Sikorskiego 2 87-700 Aleksandrów Kujawski dz. nr ew. 16/4, atk. mapy ewid. 29
Tytuł rysunku:	SKALA:
Schemat Systemu KD/SSWiN	
BRANŻA:	DATA: 08.2016 r.
PROJEKTANT:	FAZA: PW
ASYSTENT PROJ:	NR RYSUNKU:
SPRAWDZAJĄCY:	NR STRONY: En28