


Schemat Instalacji Domofonowej

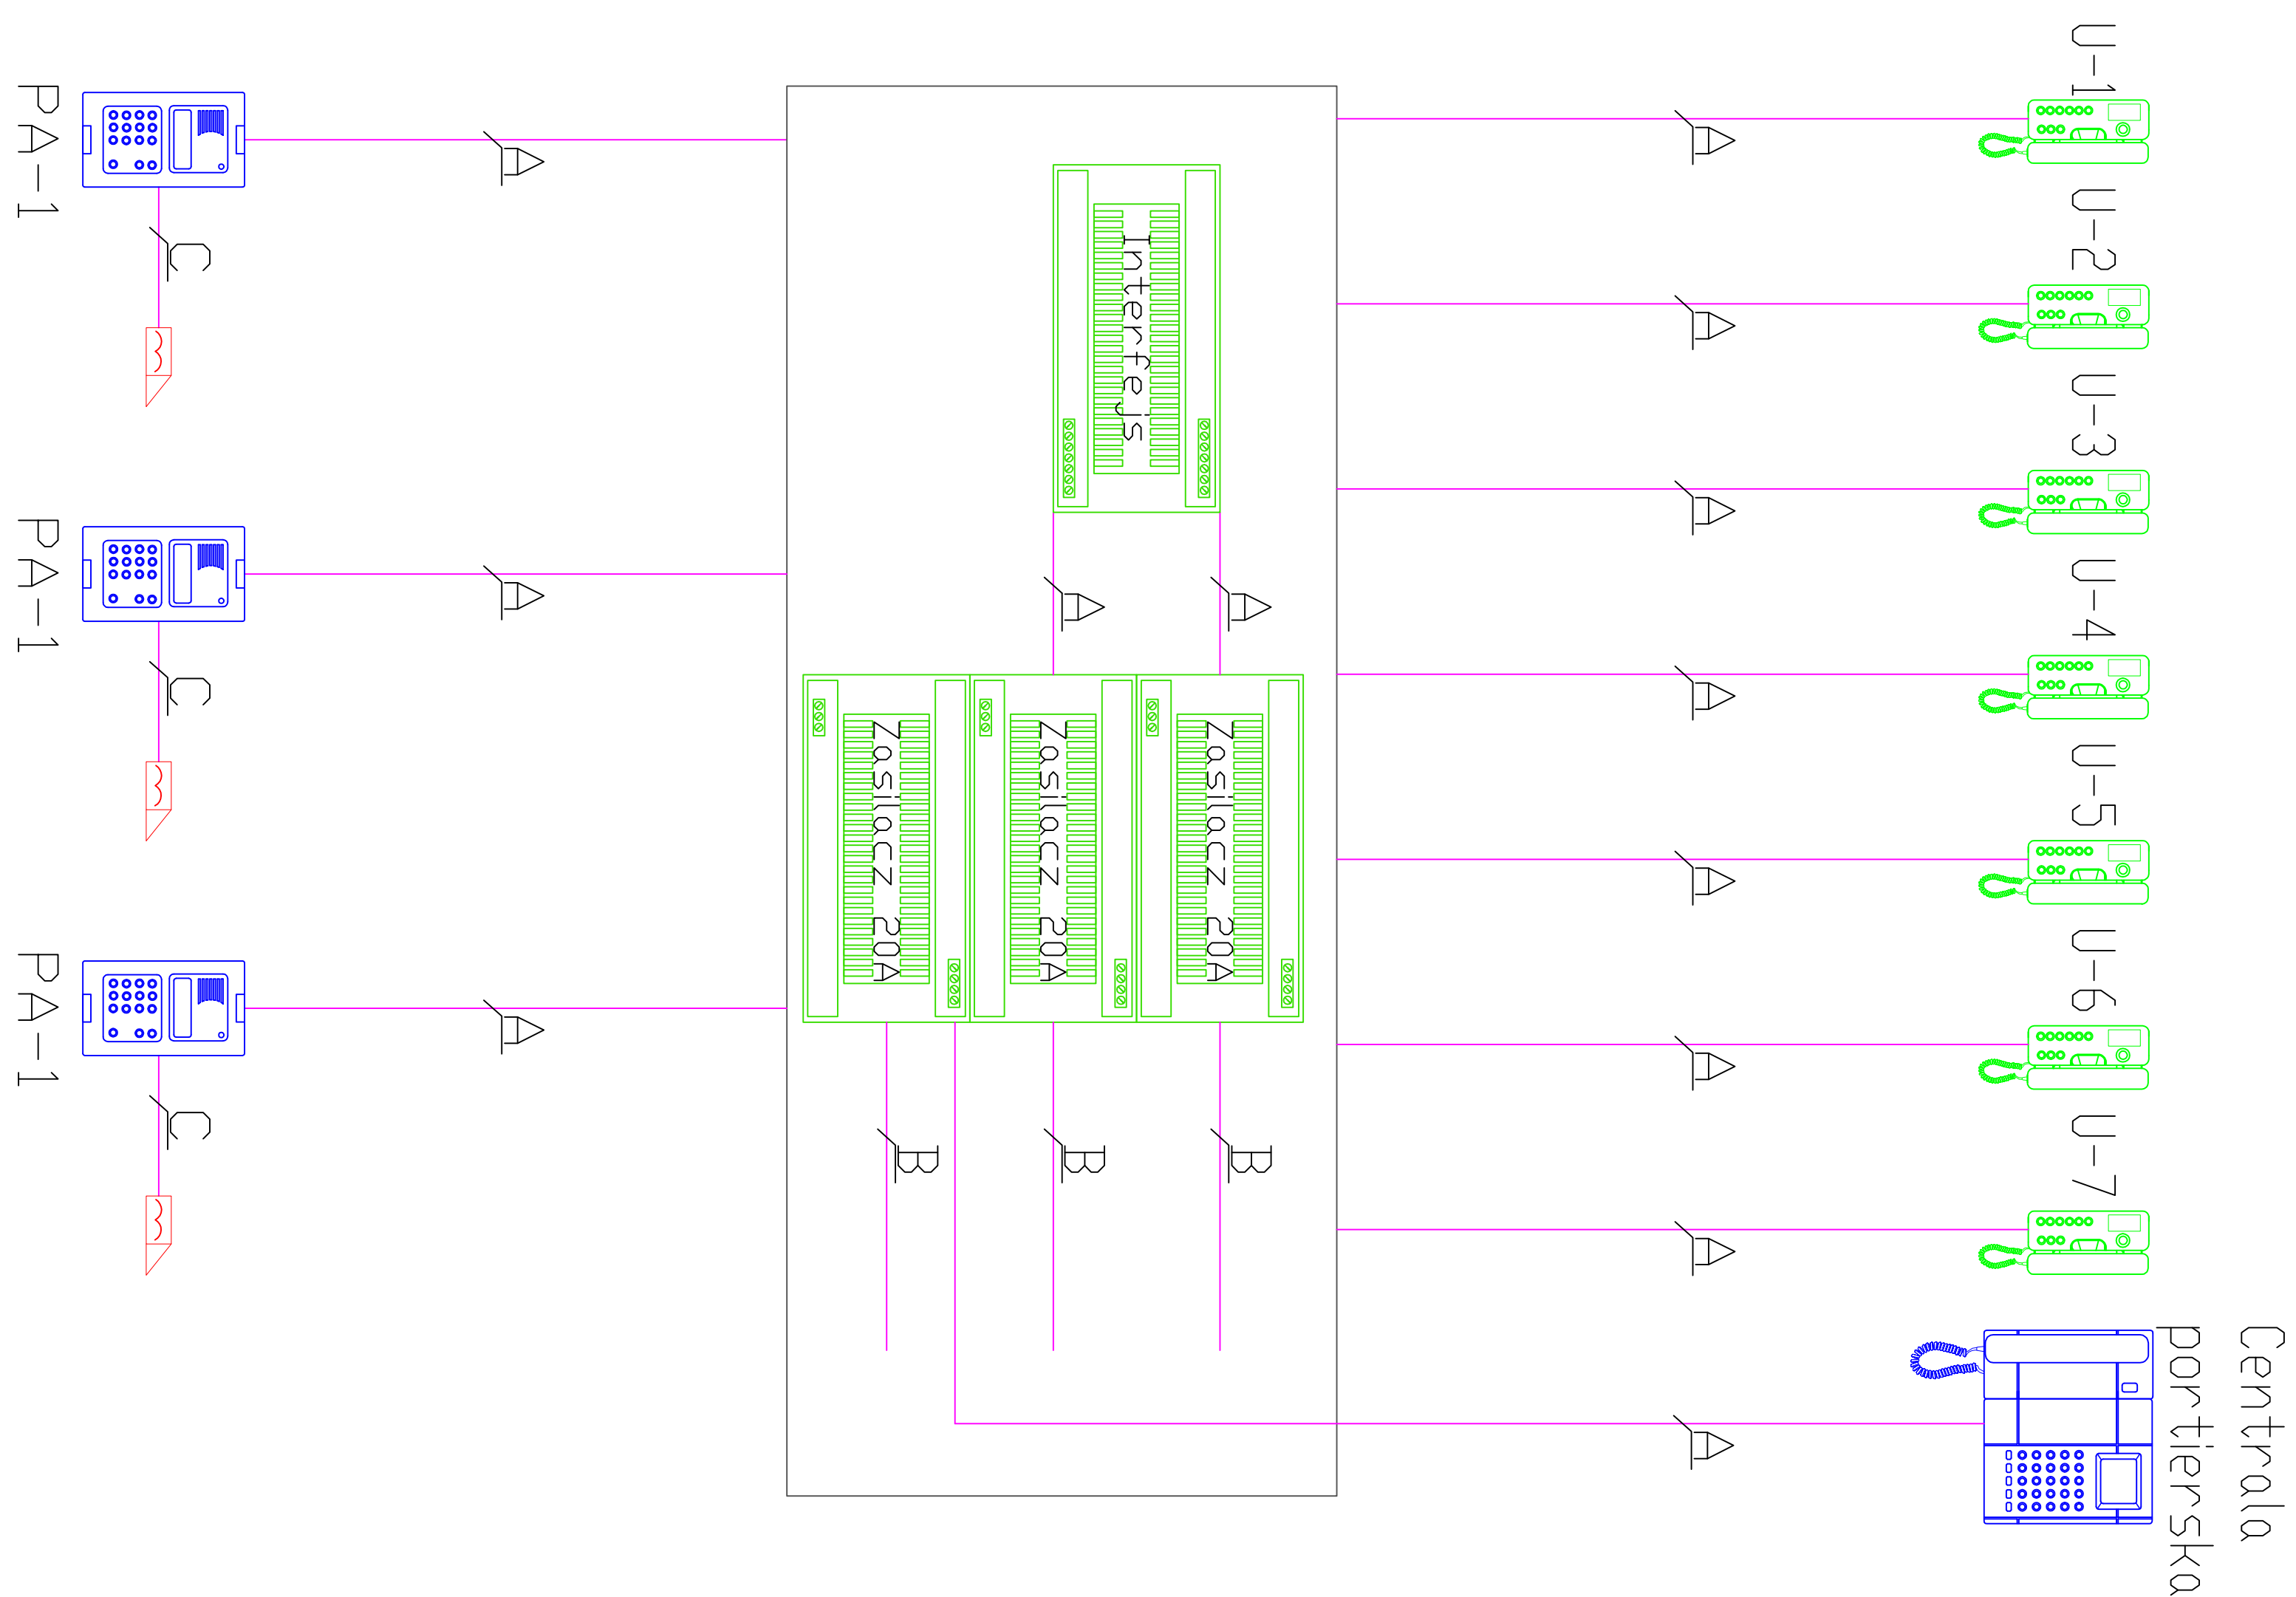

LEGENDA:

- UNIFON Z DODATKOWYMI PRZYCISKAMI DO SYSTEMU

Zasilacz

Interfejs paneli głównych

 PANEL WYWOŁANIA Z KLAWIATURĄ I WYŚWIETLACZEM LCD, OBUDOWA PODTYNKOWA DLA 2 MOD. RAMKA FRONTOWA DLA 2 MOD. RAMKA PŁASKA Z DASZKIEM DLA 2 MOD.

CENTRALA DO SYS

- A UTP 6
C OMV 2x1
B N2XH-j 3x1,5

EKOBUD PRZEDSIĘBIORSTWO PROJEKTOWO-BUDOWLANE "EKOBUD" s.c. Dmoch Drugi nr 89 B, 95-061 Dmoch PRACOWNIA PROJEKTOWA: 93-312 Łódź, ul. Tuszyńska 155			
" UTWÓR CHRONIONY PRAWEM AUTORSKIM - WSZELKIE PRAWA ZASTRZEŻONE "			
PROJEKT:			
PRZEBUDOWA BUDYNKU ZESPOŁU SZKÓŁ NR 2 (WARSZTATY II) W ALEKSANDROWIE KUJAWSKIM Z PRZEZNACZENIEM NA PRACOWNIE KSZTAŁCENIA PRAKTYCZNEGO			
LOKALIZACJA INWESTYCJI: Zespół Szkół nr 2 w Aleksandrowie Kujawskim ul. Sikorskiego 2 87-700 Aleksandrów Kujawski dz. nr ew. 16/4, ark. mapy ewid. 29			
TYTUŁ RYSUNKU:		SKALA:	
Schemat Instalacji Domofonowej		DATA: 08.02.16 r.	
		FAZA: PW	
		NR RYSUNKU: En/07	
BRANŻA:	Instalacje Elektryczne		
PROJEKTANT:	Janusz Bojanowski	upr. bud. 195/68, 248/89 Wł. w specjalności instalacji, sieci urządzeń elektrycznych	
ASYSTENT PROJ:	Przemysław Sił		
SPRAWDZAJĄCY:	Inż. Zbigniew Wojnarowski	upr. bud. GP II-8346-263/76 w specjalności instalacyjno - inżynierijnej w zakr. sieci elektrycznych (bez ograniczeń)	NR STRONY: En30