





### Instalacja gazowa - rzut parteru (fragment)

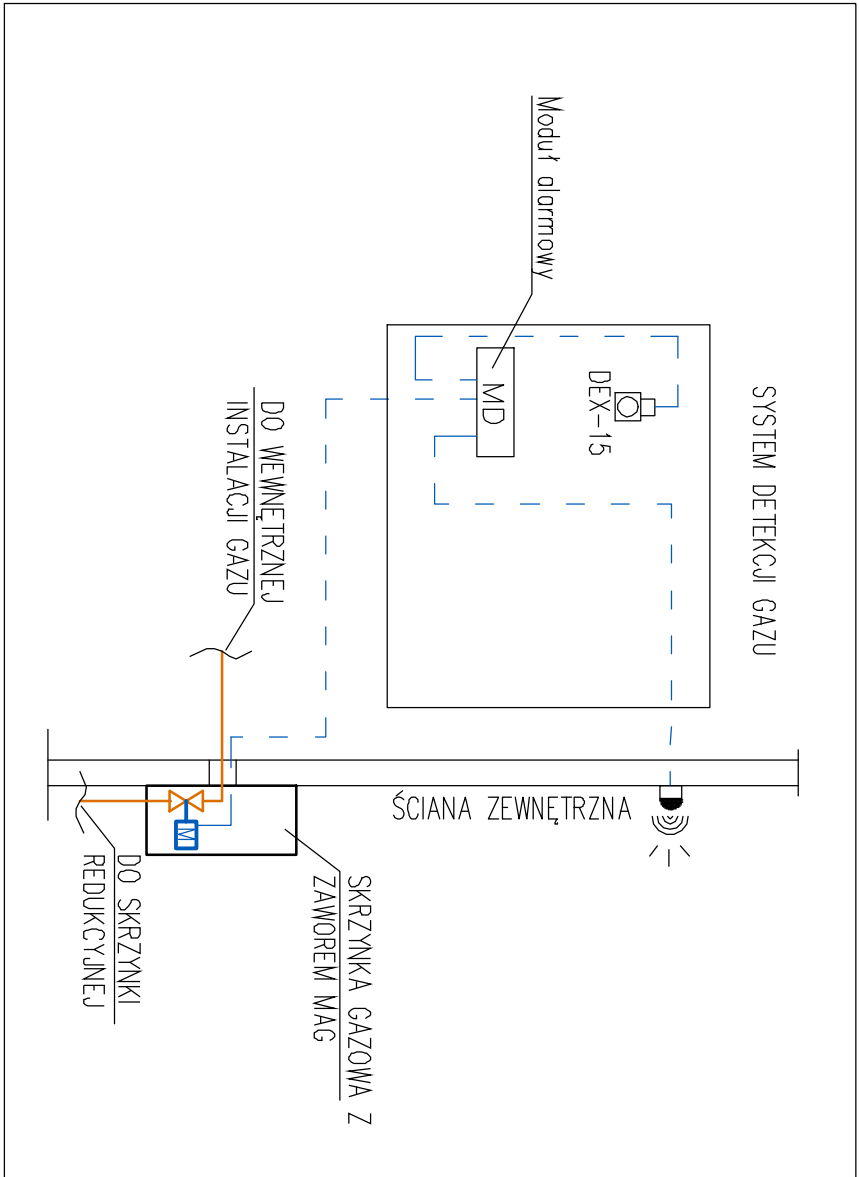

## Przejście przez przegrody

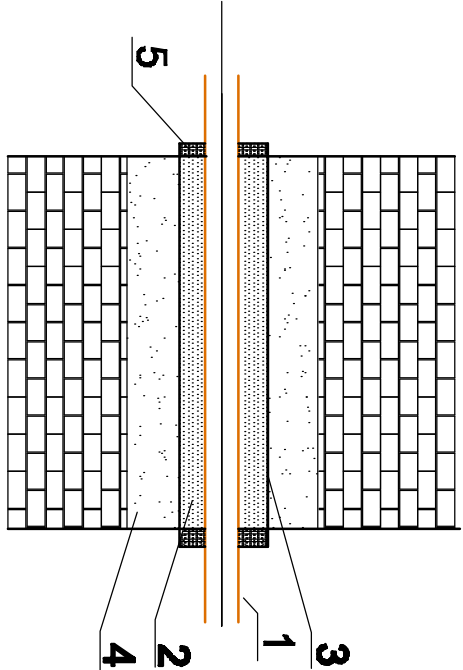

1. przewód gazowy
2. wypełnienie izolacją ogniochronną EI60
3. rura ochronna
4. zaprawa cementowa
5. osłona gumowa

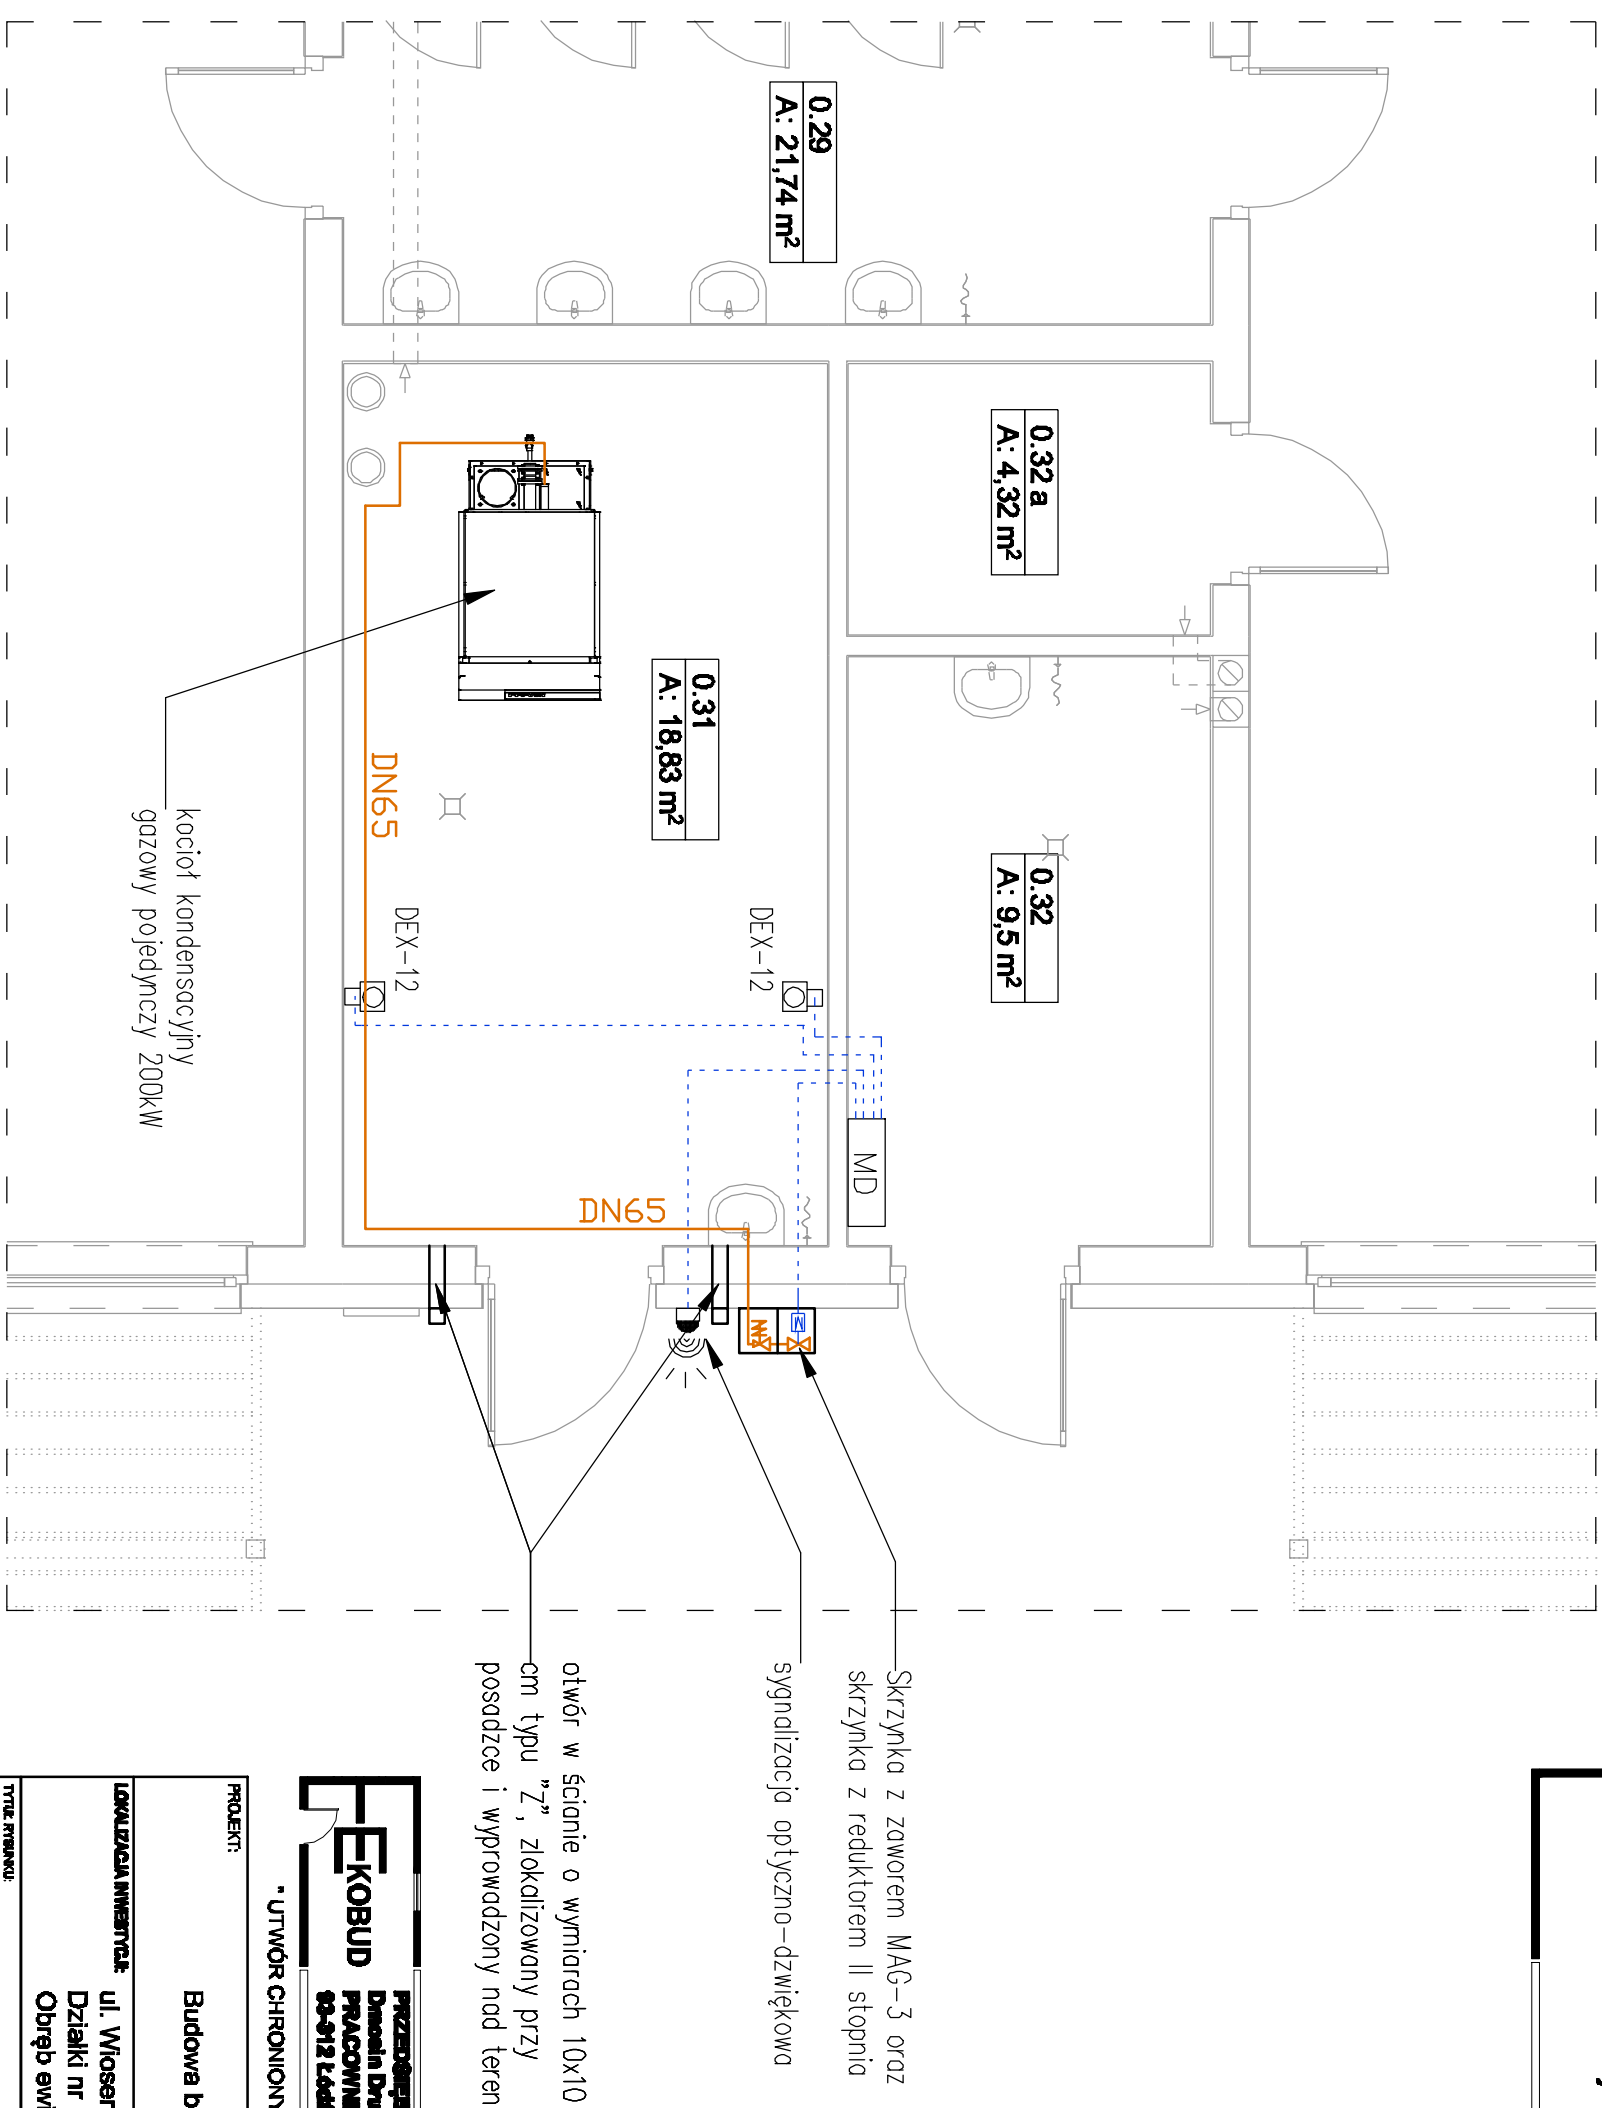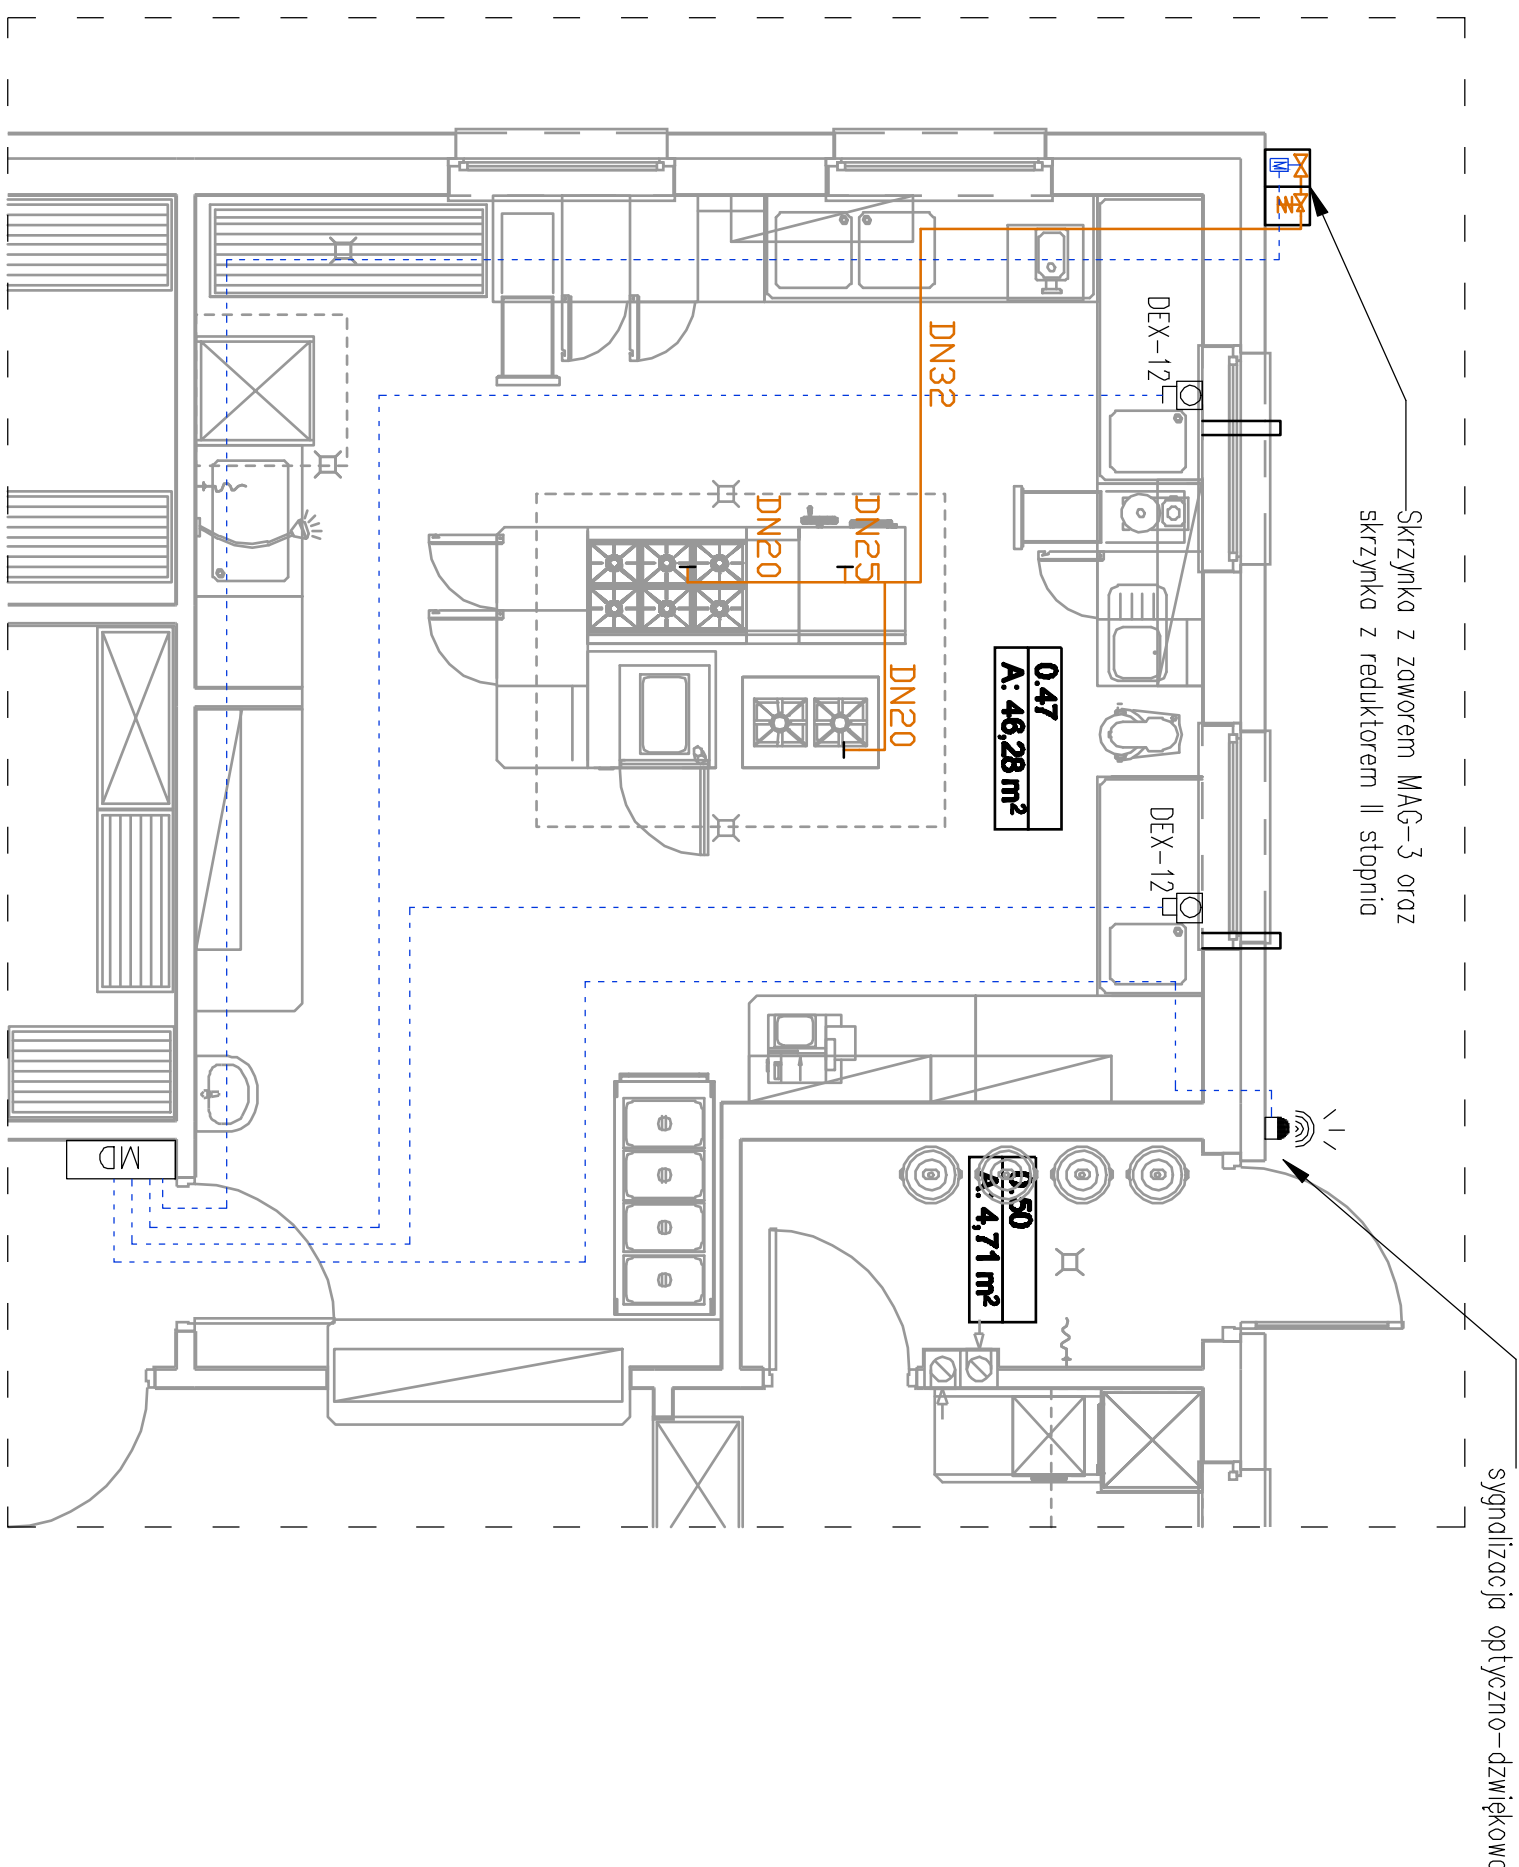



**EKOBUD**


**\* UTMÓR CHRONIONY PRAWEM AUTORSKIM - WSZELKIE PRAWA ZASTRZEŻONE \***

**PROJEKT:**

**ADRESIET PROJEKTU:**

**BRANŻOWYCH:**

**UL. WIOSNA, BRALIN, 63-640**  
**Działki nr 1018/16, 1018/19 i 1018/1 w Bralinie**  
**Obrys ewid. 0001 Bralin**




