
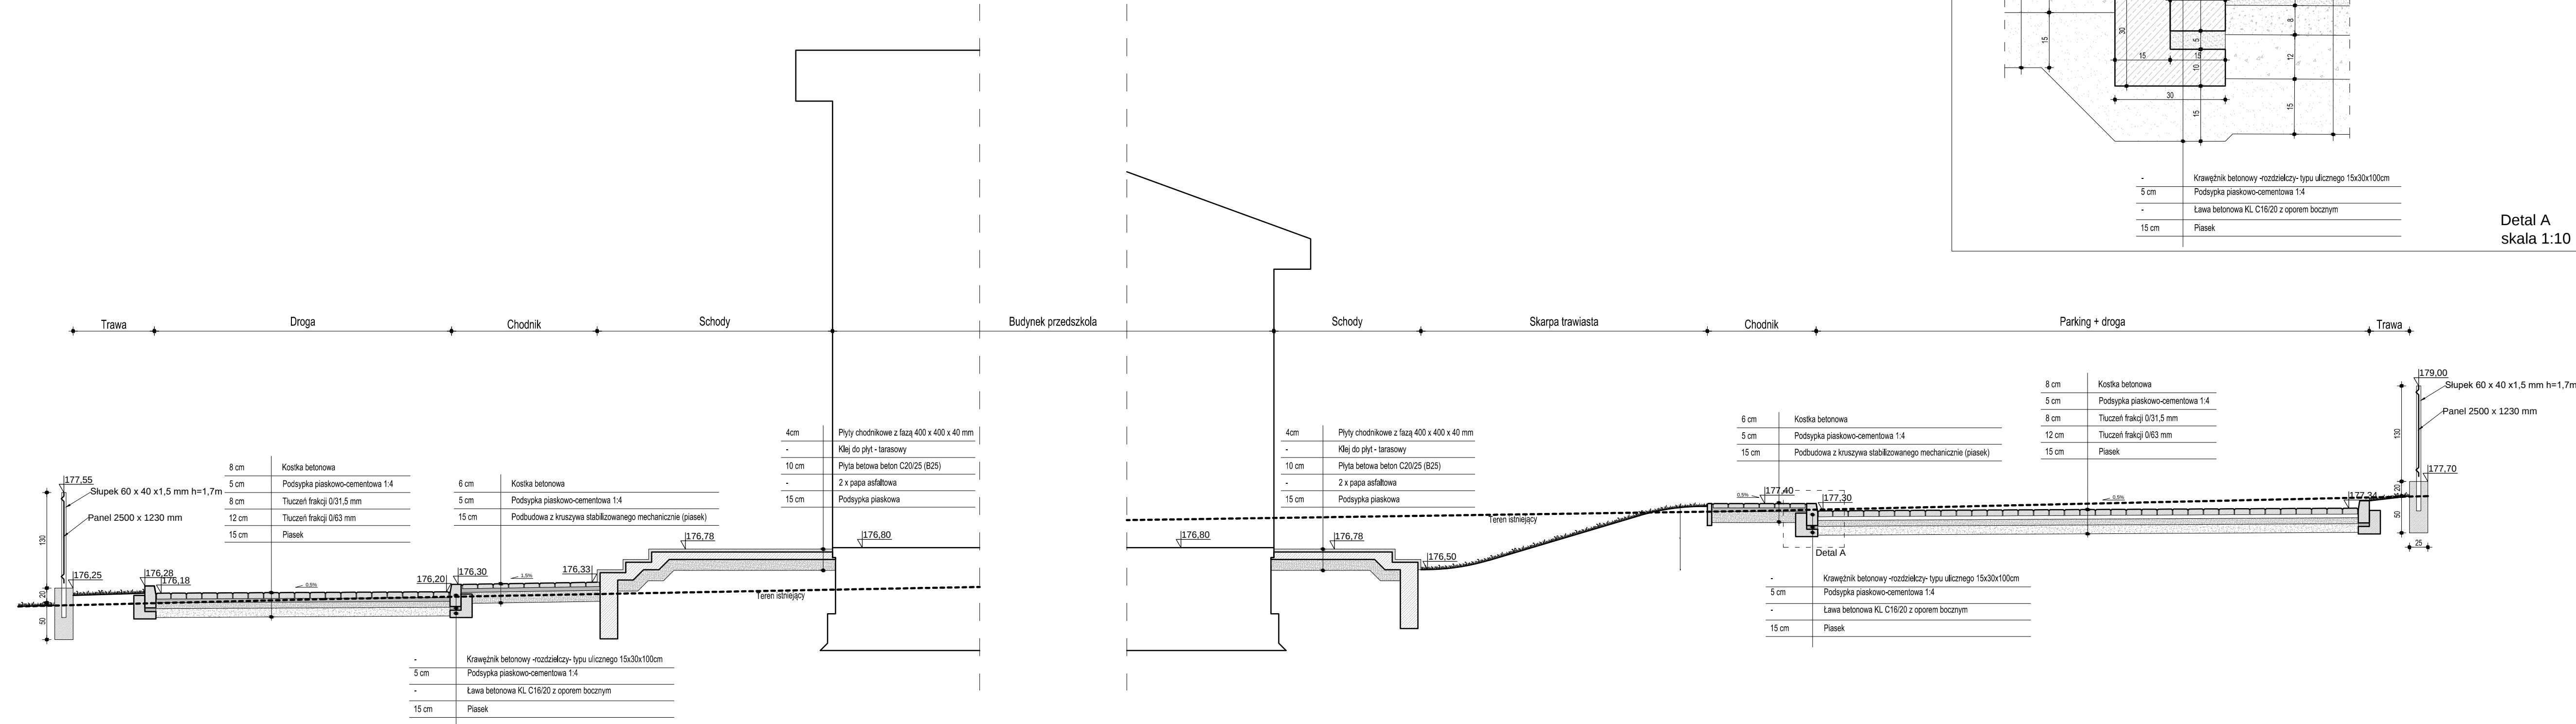


PRZEKRÓJ A-A

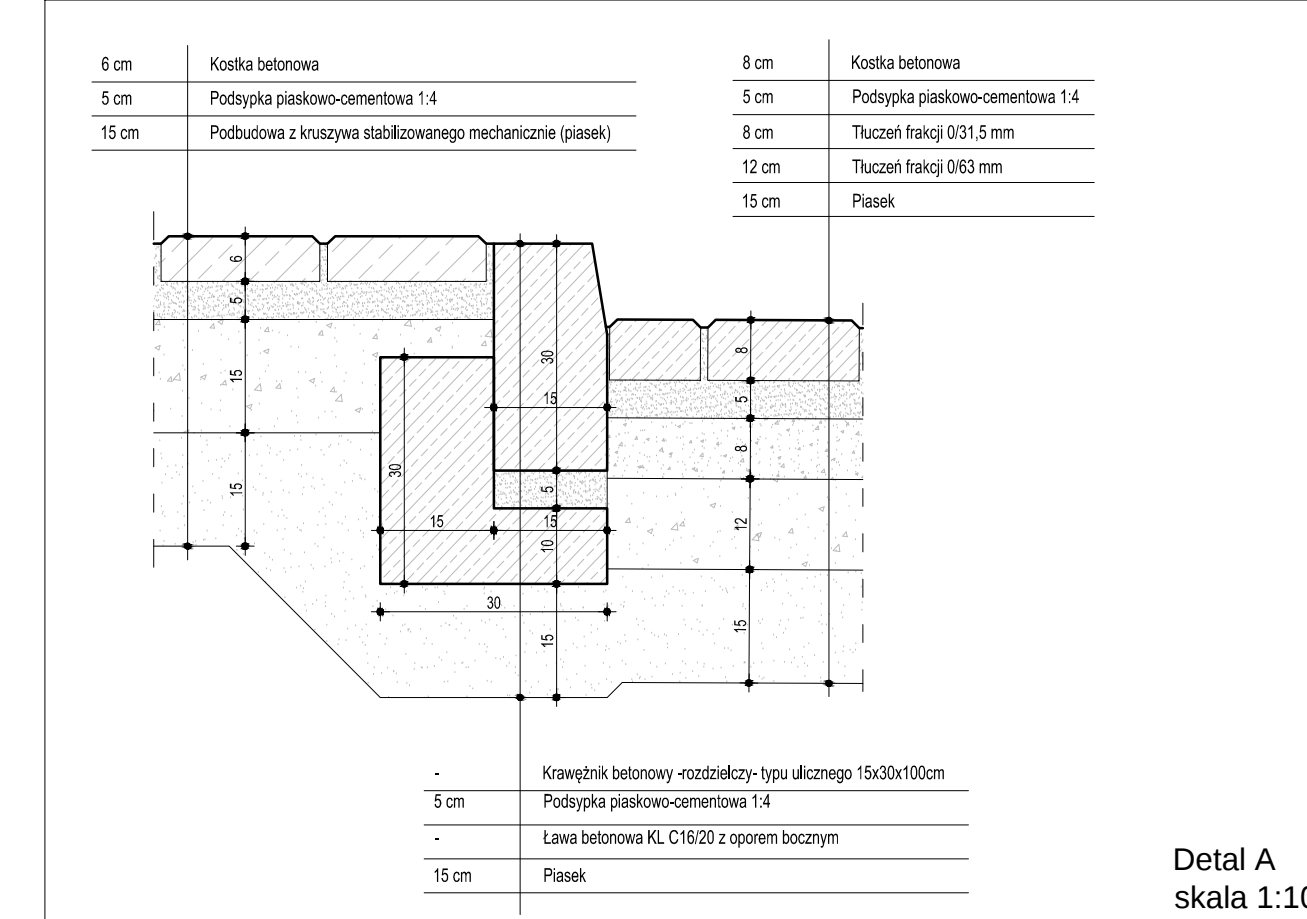

 PRZEDSIĘBIORSTWO PROJEKTOWO-BUDOWLANE "EKOBUD" s.c. Dmosin Drugi nr 89 B, 95-061 Dmosin PRACOWNICA PROJEKTOWA: 93-312 Łódź, ul. Tuszyńska 155			
"UTWÓR CHRONIONY PRAWEM AUTORSKIM - WSZELKIE PRAWA ZASTRZEŻONE"			
PROJEKT: Budowa budynku przedszkola z oddziałami żłobkowymi w Bralinie.			
LOKALIZACJA INWESTYCJI: ul. Wiosenna, Bralin, 63-640 Działki nr 1018/16, 1018/19 i 1018/1 w Bralinie Obręb ewid. 0001 Bralin			
TYTUŁ RYSUNKU: PRZEKRÓJ A-A			SKALA: 1:50
BRANŻA: DROGOWA			DATA: Sierpień 2016
PROJEKTANT: mgr inż. Ewa Owczarek		PODPIS: uprawnienia budowlane do projektowania bez ograniczeń w spec. konstrukcyjno – budowlanej nr ewid.: 141/00/WŁ	FAZA: P/W NR STRONY: Dr/02
ASYSTENT PROJ.: mgr inż. arch. Adam Gołębiewski			
SPRAWDZAJĄCY: mgr inż. Romuald Chomiczewski		uprawnienia budowlane do projektowania bez ograniczeń w spec. konstrukcyjno – budowlanej nr ewid.: 41/20731 WŁ	NR STRONY: Dr24