


Rzut Dachu
Instalacje Elektryczne

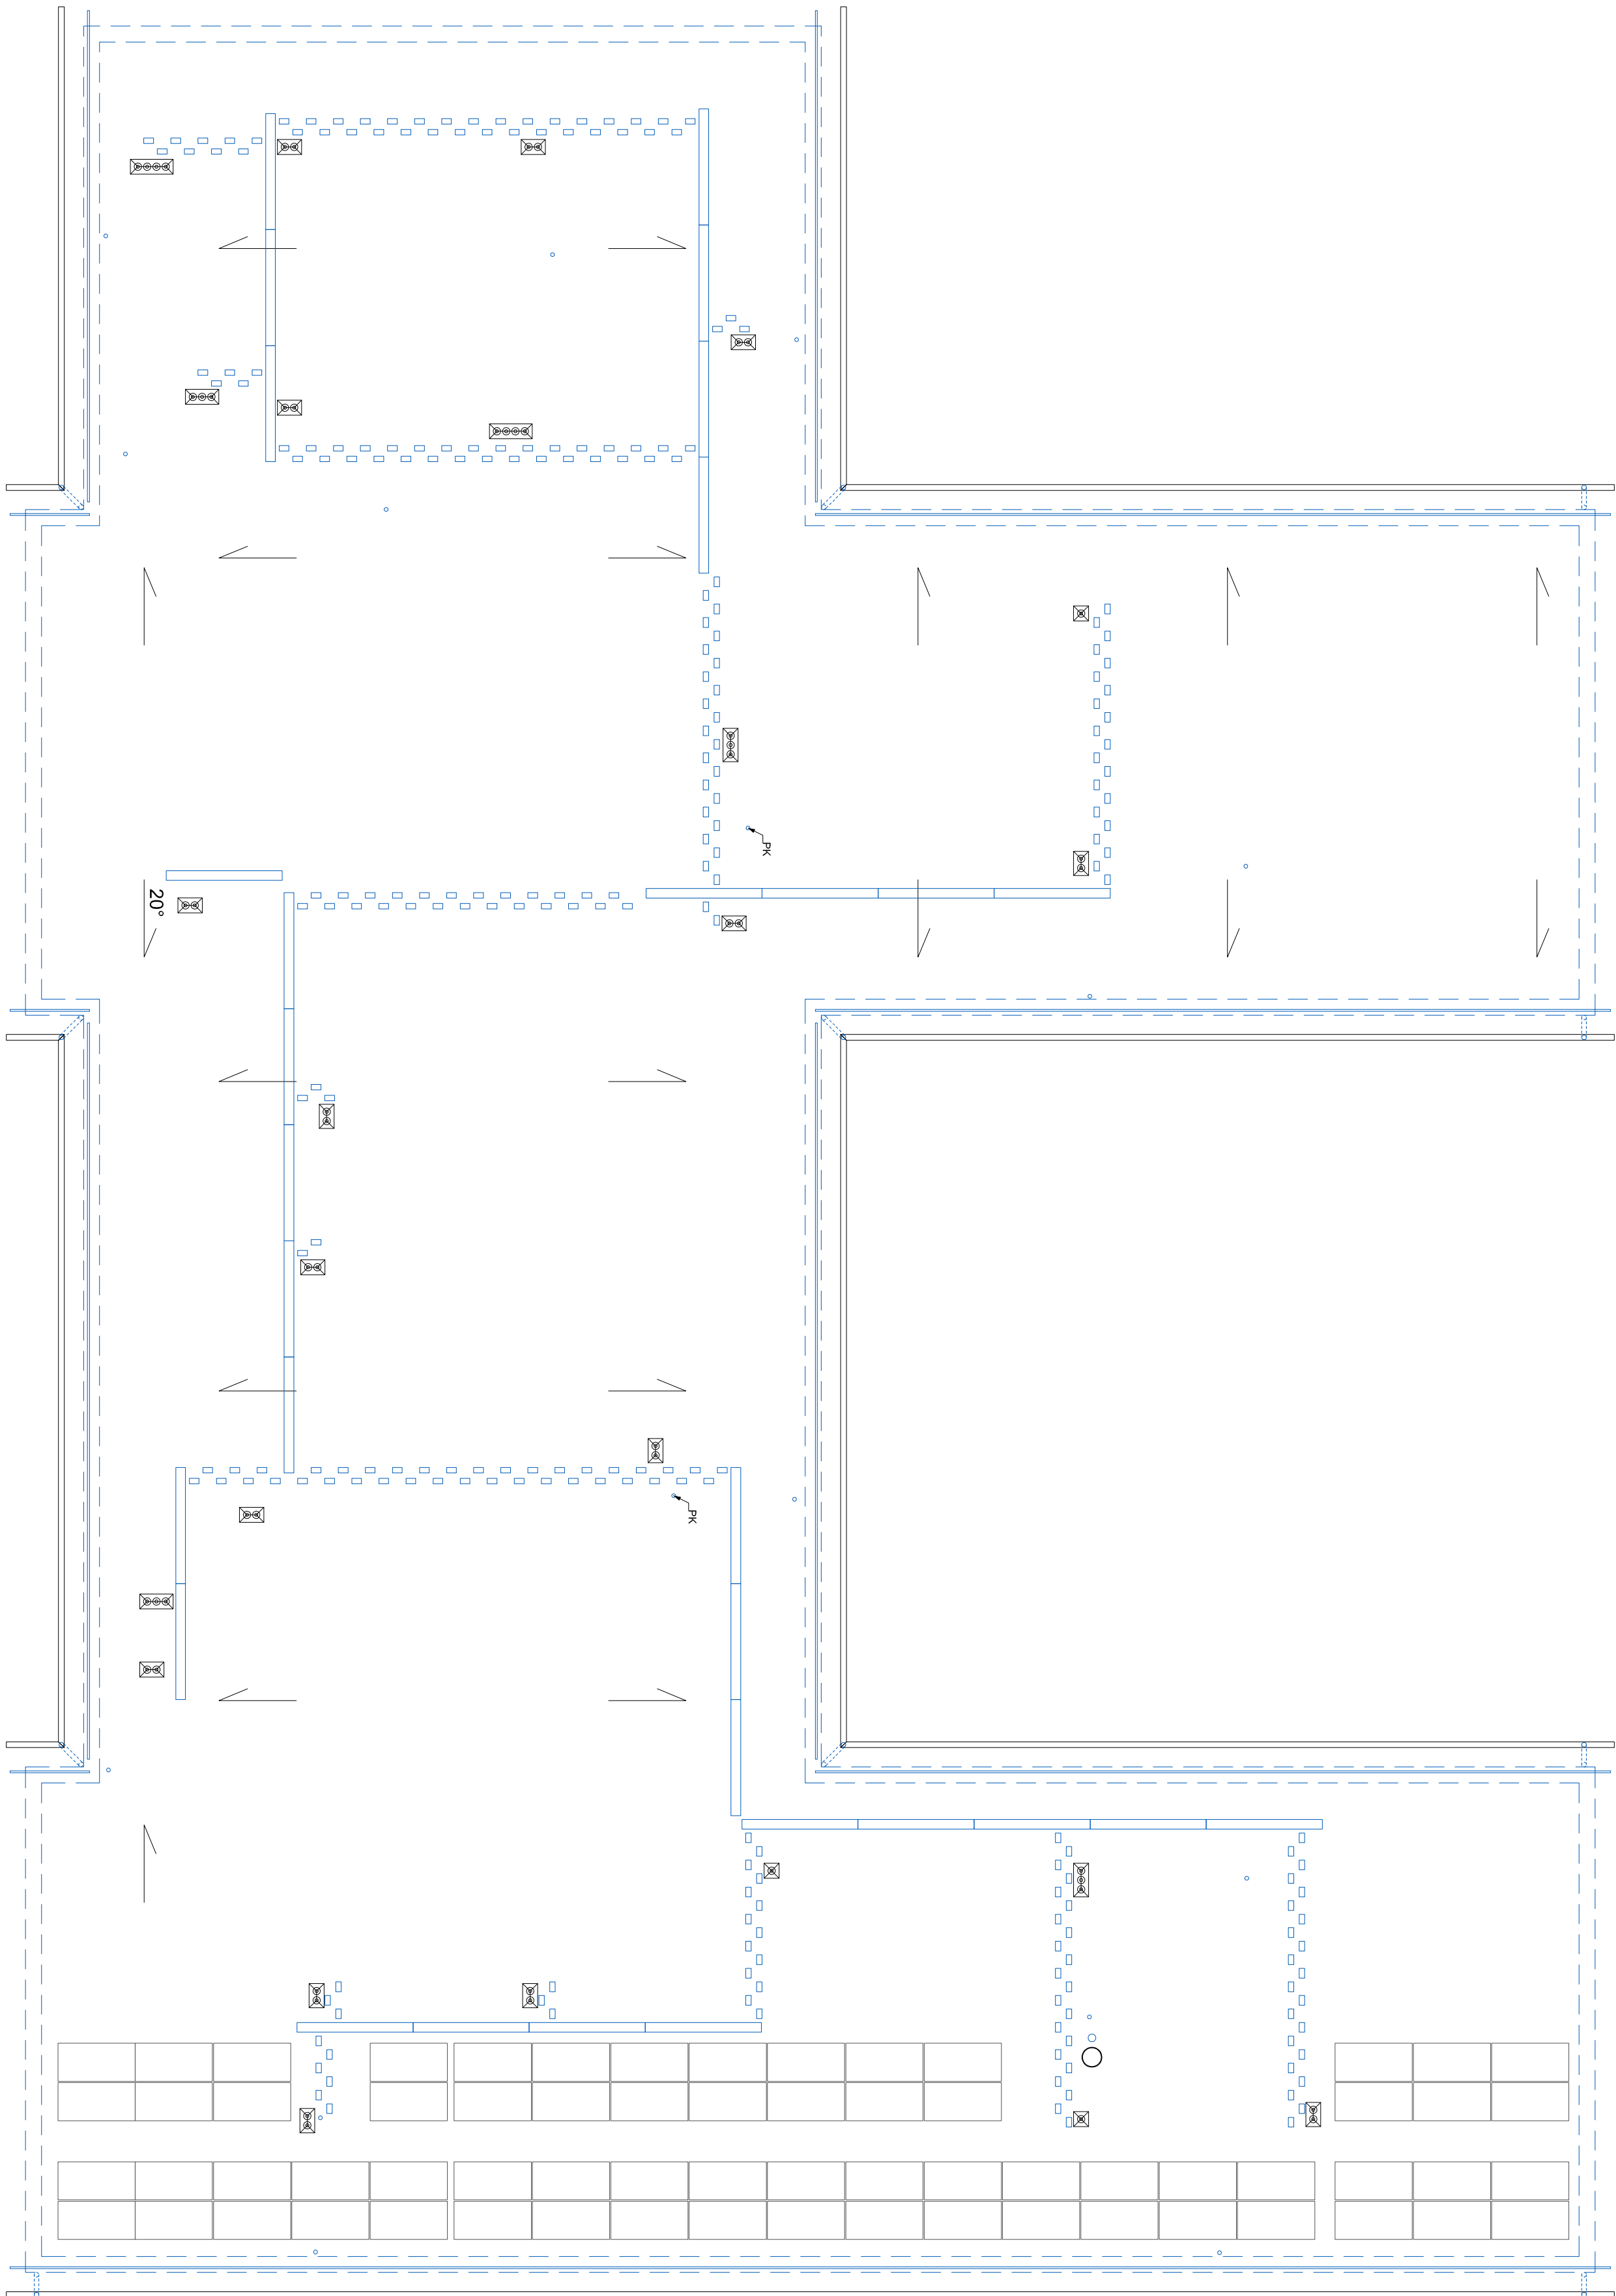

Panel fotowoltaiczny



PRZEDSIĘBIORSTWO PROJEKTOWO-BUDOWLANE "EKOBUD" s.c. Dmochin Drugi nr 89 B, 93-061 Dmochin PRACOWNIA PROJEKTOWA: 93-312 Łódź, ul. Tuszyńska 155 " Utwór chroniony prawem autorskim - wszelkie prawa zastrzeżone "					
PROJEKT:					
Budowa budynku przedszkola z oddziałami żłobkowymi w Bralinie.					
LOKALIZACJA INWESTYCJI: ul. Wiosenna, Bralin, 63-640					
Działki nr 1018/16, 1018/19 i 1018/1 w Bralinie					
Obręb ewid. 0001 Bralin					
TYTUŁ RYSUNKU:		SKALA:		NR STRONY:	
Rzut Dachu Instalacje Elektryczne				DATA:	08.2016 r.
				FAZA:	PW
				NR RYSUNKU:	PV/01
BRANŻA:	Instalacje Elektryczne		PROJEKT:		
PROJEKTANT:	Janusz Bojanowski	upr. bud.195/68, 248/89 WL w specjalności instalacji, sieci urządzeń elektrycznych	PROJEKT:		
ASYSTENT PROJ.	Przemysław Sili		PROJEKT:		
SPRAWDZAJĄCY:	inż. Zbigniew Wojnarowski	upr. bud. GP II-8346-263/76 w specjalności instalacyjno - inżynierijnej w zakr. sieci elektrycznych (bez ograniczeń)	PROJEKT:		
				NR STRONY:	
				PV17	