



Przedsiębiorstwo Robót Inżynieryjnych K ę p n o

Zakład Usług Projektowo-Konsultingowych

BZ WBK S.A. I/O w Kępnie
21 1090 1144 0000 0001 0644 2496

NIP: 619-194-10-23

Okrzyce 7
63-630 Rychtal

tel/fax. (0-62) 78 16 701
tel. 501 592 890, 509 872 050

Projektowanie, kierowanie budową, nadzór inwestorski, ocena techniczna budynków i budowli.
Konsulting w zakresie budownictwa ogólnego i inżynieryjnego

PROJEKT BUDOWLANY

przebudowy drogi gminnej relacji Tabor Wielki - Chałupki

Inwestor: *Gmina Bralin
ul. Rynek 3
63-640 Bralin*

Branża: *Drogowa*

Lokalizacja: *Droga gminna, gmina Bralin, powiat kępiński, woj. wielkopolskie,
działki nr 117 – obręb Gola
działki nr 198 – obręb Tabor Wielki*

Zawartość

Opracowania: *1. Część formalno-prawna
2. Opis Techniczny
3. Informacja BiOZ
4. Uprawnienia
- oświadczenie projektanta o sporządzeniu projektu budowlanego zgodnie
obowiązującymi przepisami i zasadami wiedzy technicznej,
- wpis do Izby Inżynierów i uprawnienia projektanta.
5. Część Rysunkowa*

Kody CPV: *45110000-1; 45233120-6; 45233124-4; 45233142-6*

Jednostka

projektowania: *Przedsiębiorstwo Robót Inżynieryjnych Kępno
Zakład Usług Projektowo – Konsultingowych
Okrzyce 7, 63-630 Rychtal*

STANOWISKO	IMIĘ I NAZWISKO	NR UPRAWNIENI	DATA	PODPIS
Projektant	inż. Mariusz Walczak	KUP/0048/POD/06	05.2017r.	
Opracował	mgr inż. Jacek Małecki	-	05.2017r.	
Opracował	mgr inż. Joanna Małecka	-	05.2017r.	
Sprawdził	mgr inż. Sławomir Suski	WRR-I-7131-38/02	05.2017r.	

Okrzyce, maj 2017r.

Egzemplarz nr 1



Przedsiębiorstwo Robót Inżynieryjnych K ę p n o

Zakład Usług Projektowo-Konsultingowych

Okrzyce 7

63-630 Rychtal

Okrzyce, 15.05.2017r.

Oświadczenie

Zgodnie z art. 20 ust. 4 Prawa budowlanego oświadczam, że opracowana na zlecenie:


Gminy Bralin

„Aktualizacja dokumentacji przebudowy drogi gminnej relacji Tabor Wielki - Chałupki” jest wykonana zgodnie z umową oraz zgodnie z obowiązującymi przepisami techniczno – budowlanymi, wytycznymi projektowania, obowiązującymi polskimi normami, zasadami wiedzy technicznej - jest kompletna z punktu widzenia celu, któremu ma służyć.

.....
Projektant
inż. Mariusz Walczak
KUP/0048/POOD/06

.....
Sprawdzający
mgr inż. Sławomir Suski
WRR-I-7131-38/02

LOKALIZACJA

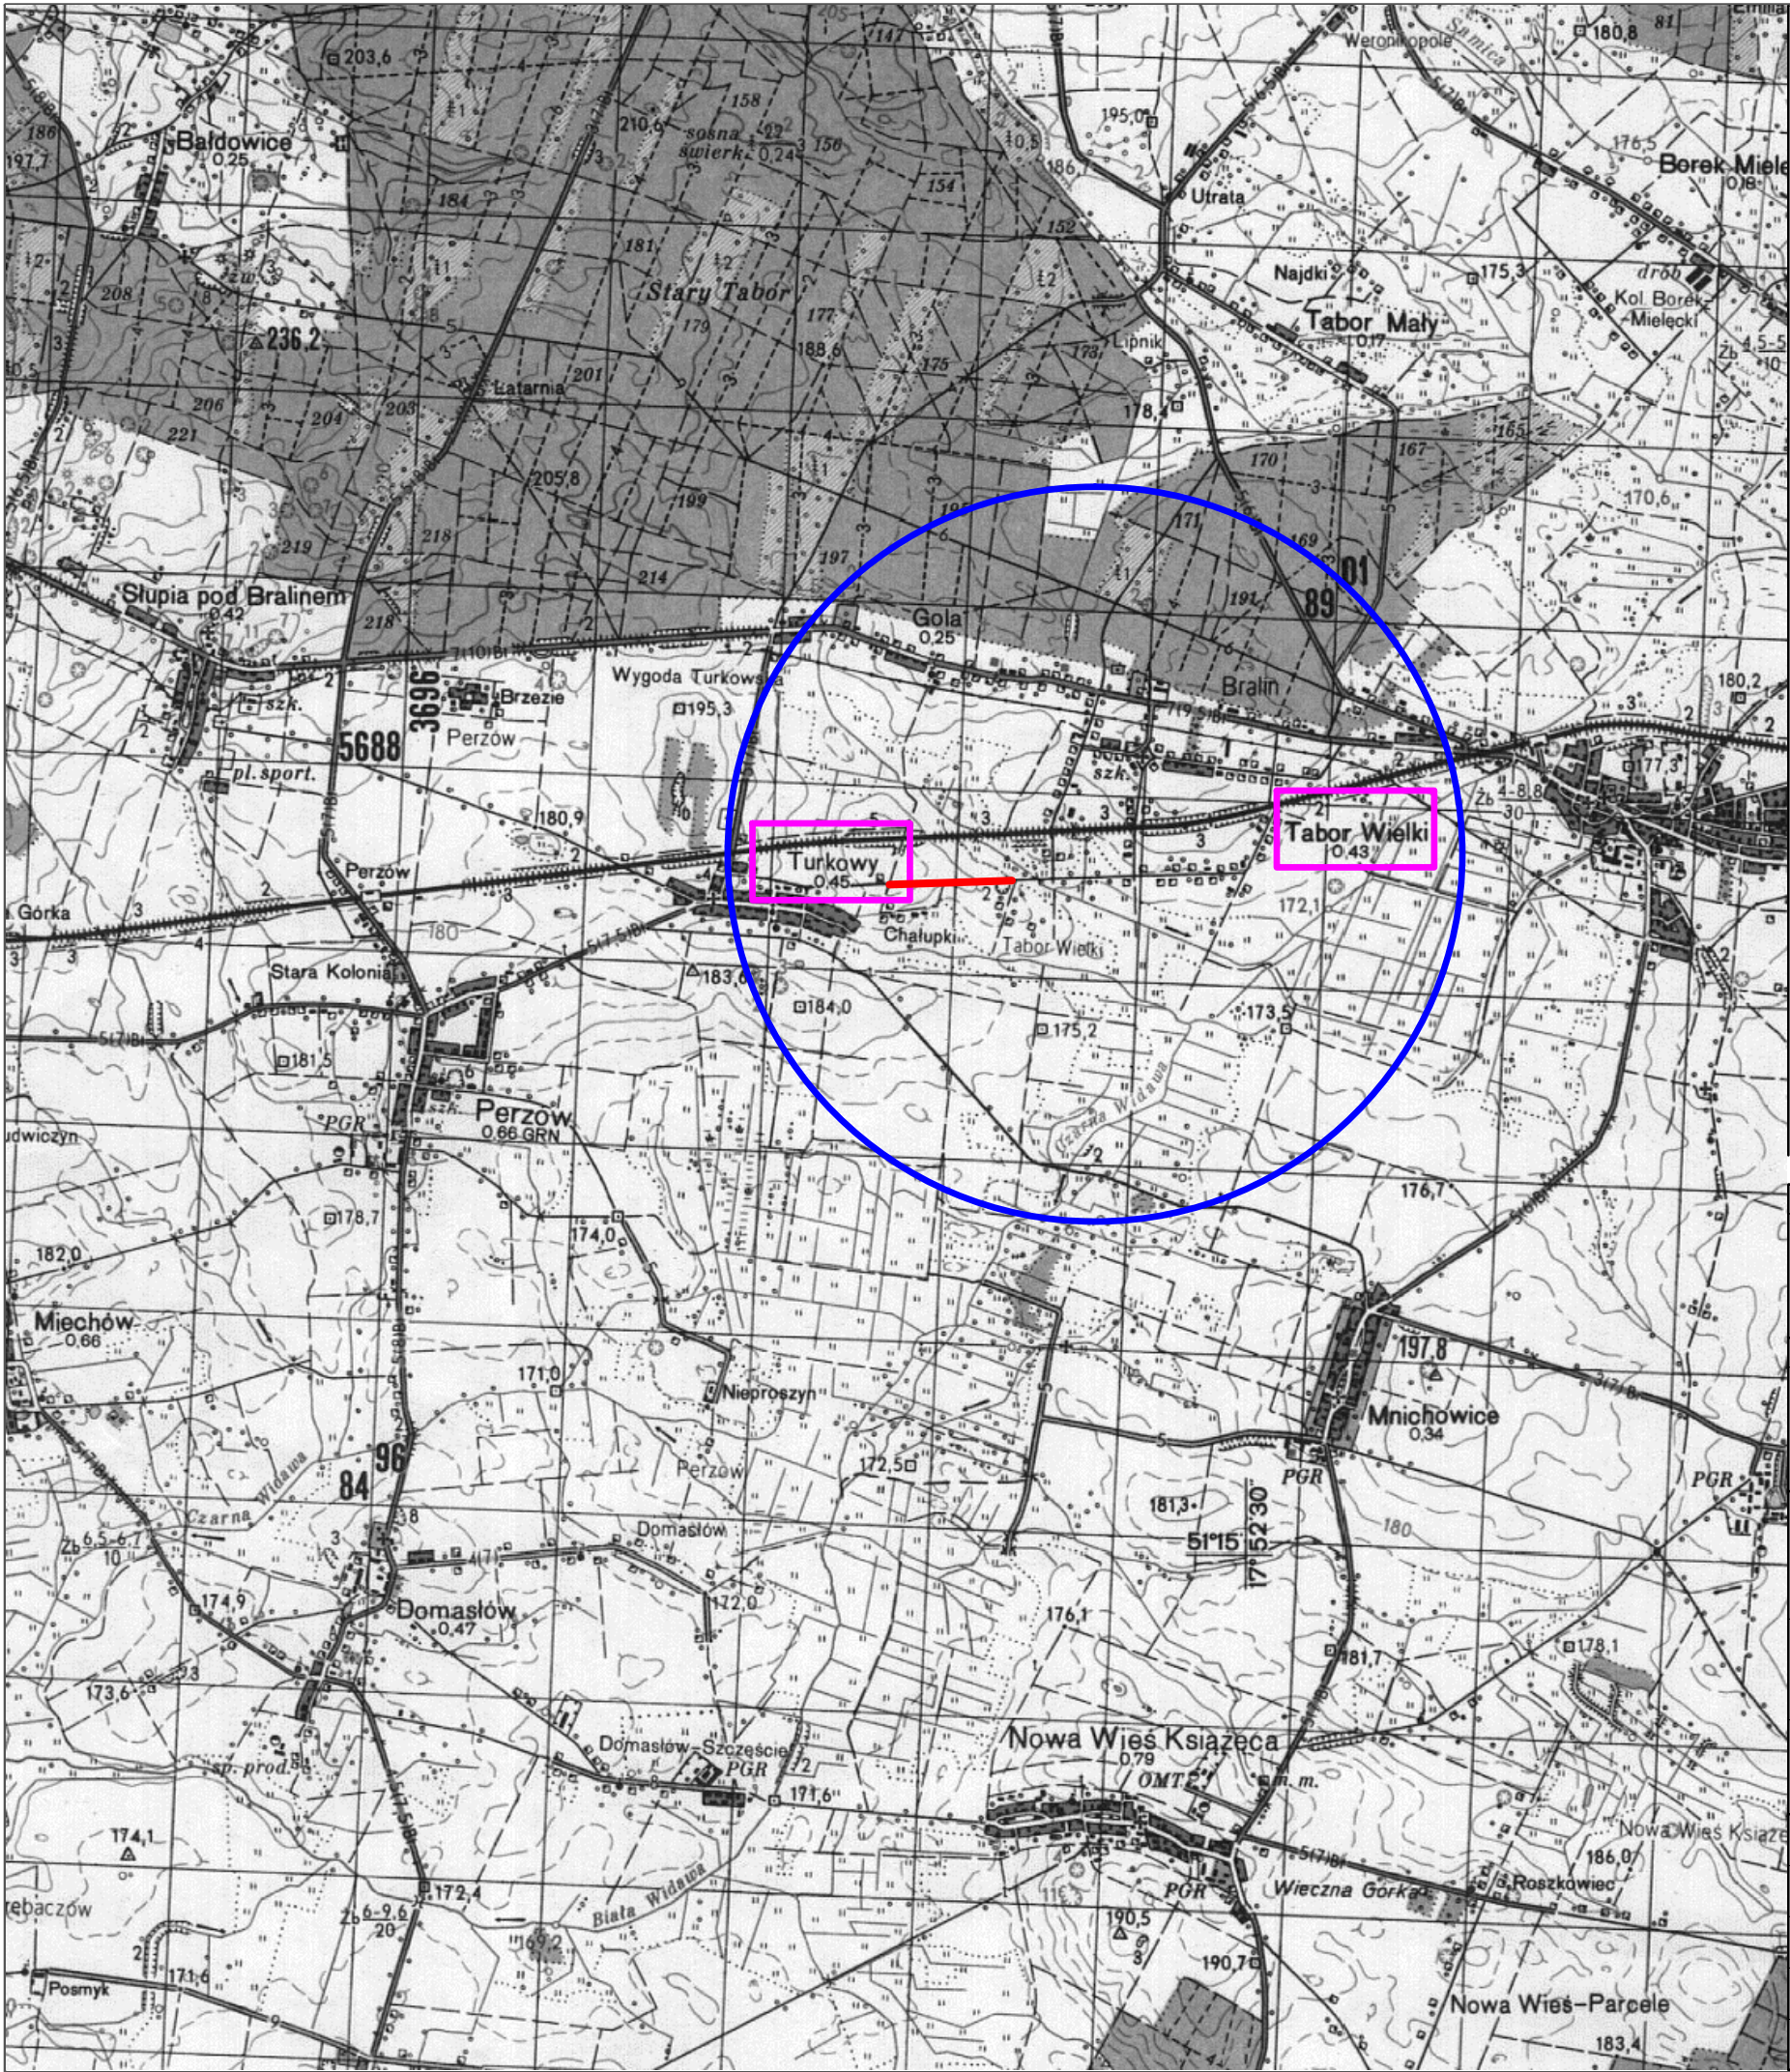

		Inwestor / Zamawiający			
		Gmina Bralin ul. Rynek 3 63-640 Bralin			
		Jednostka projektowa			
		Przedsiębiorstwo Robót Inżynieryjnych Zakład Usług Projektowo-Konsultingowych Okrzyce 7 63 - 630 Rychtal tel. 501 592 890, 509 872 050, tel/fax. 0-62 78 167 01			
Stadium		Zadanie			
Projekt Budowlany		Przebudowa drogi gminnej relacji Tabor Wielki - Chałupki			
Branża		Temat opracowania			
Roboty drogowe		PROJEKT DROGOWY			
Kod CPV		Tytuł rysunku			
45233120-6		LOKALIZACJA			
Stanowisko	Imię i nazwisko	Nr upraw.	Podpis	Skala 1:50 000	
Projektant	inż. Mariusz Walczak	KUP/0048/POOD/06		Data opracowania 05.2017r.	
Opracował	mgr inż. Jacek Małecki	-			
Opracował	mgr inż. Joanna Małecka	-		Nr rys. 1	Nr egz.
Sprawdzający	mgr inż. Sławomir Suski	WRR-I-7131-38/02			

CZĘŚĆ FORMALNO – PRAWNA (UZGODNIENIA)

STAROSTA KĘPIŃSKI
63-600 KĘPNO

Wykaz właścicieli i władających

z dnia 18.07.2012

Jednostka ewidencyjna: 300802_2, BRALIN

Obręb numer: 0004

nazwa: GOLA

Nazwisko i imię (Nazwa) właściciela lub władającego	Charakter władania	Udział	Adres zamieszkania (siedziba)
SKARB PAŃSTWA - DROGI GMINNE	właściciel	1/1	
ZARZĄD GMINY BRALIN, REGON: 000535824	trwały zarząd	1/1	63-640 BRALIN, RYNEK 3

Ark.	Działka	Pow.	Położenie	KW	Jedn. rej.
1	117	0.3200			G.53

dr 0.3200;

Id dz: 300802_2.0004.117

2 up. STAROSTY
Grażyna Jany
GŁÓWNY KSIĘGOWY POWIATOWEGO

STAROSTA KĘPIŃSKI
63-600 KĘPNO

Wykaz właścicieli i władających

z dnia 18.07.2012

Jednostka ewidencyjna: 300802_2, BRALIN

Obręb numer: 0009

nazwa: TABOR WIELKI

Nazwisko i imię (Nazwa) właściciela lub władającego	Charakter władania	Udział	Adres zamieszkania (siedziba)
SKARB PAŃSTWA	właściciel	1/1	
WIELKOPOLSKI ZARZĄD MELIORACJI I URZĄDZEŃ WODNYCH INSPEKTORAT KĘPNO, REGON: 631284813	trwały zarząd	1/1	63-600 KĘPNO, WROCŁAWSKA 63

Ark.	Działka	Pow.	Położenie	KW	Jedn. rej.
2	92	0.0100			G.79

Wp 0.0100;
Id dz: 300802_2.0009.92

2	218	0.0100			G.79
---	-----	--------	--	--	------

Wp 0.0100;
Id dz: 300802_2.0009.218

Nazwisko i imię (Nazwa) właściciela lub władającego	Charakter władania	Udział	Adres zamieszkania (siedziba)
SKARB PAŃSTWA - DROGI GMINNE	właściciel	1/1	
ZARZĄD GMINY BRALIN, REGON: 000535824	trwały zarząd	1/1	63-640 BRALIN, RYNEK 3

Ark.	Działka	Pow.	Położenie	KW	Jedn. rej.
1	78	1.3900			G.80

dr 1.3900;
Id dz: 300802_2.0009.78

2	94	0.1600			G.80
---	----	--------	--	--	------

dr 0.1600;
Id dz: 300802_2.0009.94

2	198	1.9500			G.80
---	-----	--------	--	--	------

dr 1.9500;
Id dz: 300802_2.0009.198

2	208	0.4500			G.80
---	-----	--------	--	--	------

Id dz: 300802_2.0009.208

2	221	0.2800	G.80
---	-----	--------	------

dr 0.2800;
Id dz: 300802_2.0009.221

2	230	0.2300	G.80
---	-----	--------	------

dr 0.2300;
Id dz: 300802_2.0009.230

Nazwisko i imię (Nazwa) właściciela lub władającego	Charakter władania	Udział	Adres zamieszkania (siedziba)
SKARB PAŃSTWA POLSKIE KOLEJE PAŃSTWOWE SPÓŁKA AKCYJNA Z SIEDZIBĄ W WARSZAWIE, REGON: 000126801	właściciel	1/1	00-928 WARSZAWA, CHAŁUBIŃSKIEGO 4-6
	użytkownik	1/1	
	wieczysty		

Ark.	Działka	Pow.	Położenie	KW	Jedn. rej.
2	79	1.4200		55865	G.162

Tk 1.4200;
Id dz: 300802_2.0009.79

Z up. STAROSTY

Grażyna Jany

Z up. GEODETY POWIATOWEGO

OPIS TECHNICZNY

OPIS TECHNICZNY

dla aktualizacji projektu budowlanego przebudowy drogi gminnej relacji Tabor Wielki - Chałupki

1. PRZEDMIOT OPRACOWANIA

Przedmiotem opracowania jest projekt aktualizacji przebudowy drogi gminnej relacji Tabor Wielki – Chałupki po terenie istniejącej drogi gminnej.

1.1. PODSTAWA OPRACOWANIA

Realizacja inwestycji obejmuje działki będące we władaniu Gminy Bralin.

Dla Inwestycji zostanie wydane zgłoszenie robót.

Niniejsze opracowanie sporządzono na zlecenie Gminy Bralin w związku z koniecznością docelowej przebudowy drogi gminnej stanowiącej dojazd do pól i prywatnych posesji.

Jako podstawę do opracowania projektu przyjęto następujące materiały:

- zlecenie i uzgodnienia z Inwestorem na opracowanie projektu,
- mapę numeryczną sytuacyjno-wysokościową w skali 1:500 w postaci numerycznej,
- mapę ewidencji gruntów,
- techniczne badania nawierzchni i podłoża gruntowego,
- normy państwowe i branżowe,
- pomiary inwentaryzacyjne wykonane przez zespół Projektanta,
- ustalenia z Rad Technicznych projektu,
- wizje lokalne w terenie.

1.2. INFORMACJE O MAPIE

Mapa sytuacyjno-wysokościowa w postaci numerycznej w skali 1:500.

Aktualizację mapy wykonała pracownia geodezyjna GEOMOS Maciej Moska ul. Estkowskiego 9 63-600 Kępno.

Mapa do celów projektowych została przyjęta do zasobów geodezyjnych w dniu 11.07.2012r. i zaewidencjonowana pod numerem pod nr 2098-44/12.

1.3. INWESTOR

Inwestorem zadania jest Gmina Bralin z siedzibą w 63-640 Bralin, Rynek 3.

2. LOKALIZACJA

Projektowana inwestycja zlokalizowana jest na działkach której właścicielem jest: Zarząd Gminy Bralin.

Przedmiotowa inwestycja nie będzie wymagała dokonania wykupów i podziałów działek.

Na załączonej mapie w skali 1:500 pokazano usytuowanie projektowanej przebudowy drogi oraz tereny przyległe.

3. STAN ISTNIEJĄCY

Inwestycja realizowana jest na terenie Gminy Bralin w terenie niezabudowanym. Obszar wzdłuż drogi ma jednolity charakter zagospodarowania i użytkowania – zabudowa jednorodzinna i tereny pól uprawnych.

Stan istniejącej nawierzchni na analizowanej drodze jest niezadowolający i wymagający poprawy. Istniejąca nawierzchnia jest zdeformowana i nierówna.

3.1. Warunki gruntowo – wodne

Dla potrzeb ustalenia technologii wykonania nawierzchni dla projektu budowlanego przebudowy przedmiotowej drogi wykonane zostały:

- badania geotechniczne podłoża gruntowego wraz z określeniem kategorii geotechnicznej podłoża - 2szt.

Od km 0+000,00 do km 0+657,70:

W wierzchniej warstwie podłoża od głębokości 2,5m p.p.t zalegają piaski średnie i drobne.

Na podstawie warunków gruntowo-wodnych przyjęto następującą kategorię gruntu: G₁.

Na całej długości drogi występują korzystne warunki gruntowe dla budownictwa drogowego.

Proste warunki gruntowe.

Kategoria geotechniczna obiektu – pierwsza.

3.2. Urządzenia obce

W obrębie projektowanej przebudowy drogi zlokalizowane są:

- doziemna sieć telekomunikacyjna tB.

W/w uzbrojenie nie koliduje z projektem przebudowy drogi gminnej relacji Tabor Wielki – Chałupki.

Droga na przebudowywanym odcinku odwadniana jest powierzchniowo na pobocza i pasy zieleni.

4. CHARAKTERYSTYKA TECHNICZNA

4.1 Podstawowy zakres inwestycji

Niniejszy projekt nie zmienia funkcji obiektu budowlanego, jaką jest droga gminna, natomiast zmienia jego formę architektoniczną, jeśli chodzi o podstawowe parametry geometryczne.

Podstawowy zakres inwestycji polegającej na przebudowie drogi gminnej relacji Tabor Wielki – Chałupki obejmuje:

- przebudowę drogi gminnej do szerokości 4,0m,
- przebudowę zjazdów w ciągu drogi gminnej – strona lewa i prawa,
- umocnienie poboczy.

4.2 Parametry techniczne przebudowywanej drogi

- | | |
|--------------------------------|--|
| - klasa techniczna | - droga wewnętrzna, |
| - kategoria ruchu | - KR 1, |
| - obciążenie nawierzchni | - 100 kN/oś, |
| - szerokość drogi | - 4,0m, |
| - spadek poprzeczny:
droga | - 2,0%, |
| - pochylenie podłużne niwelety | - dostosowane do aktualnej niwelety drogi gminnej. |

Cała inwestycja nie wiąże się z koniecznością wyburzeń budynków mieszkalnych. Przebudowa drogi nie będzie wiązała się z koniecznością dokonania niezbędnych wykupów działek, w celu zapewnienia wymaganej szerokości pasa drogowego.

Trasa w planie

Trasa w planie przebiegać będzie generalnie po istniejącym śladzie drogi, a projektowana oś jest wpisana w jej istniejący przebieg. Trasa w planie składa się z odcinków prostych, łuków kołowych i prostych przejściowych.

Rozwiązanie sytuacyjne projektowanej trasy przedstawiono na planie sytuacyjnym - rysunek nr 2.

4.3 Przekrój normalny

Przekrój normalny drogi i zjazdów obejmuje wykonanie robót drogowych dla rozwiązania docelowego. Parametry techniczne drogi i zjazdów podano w pkt. 4.2.

Zjazdy

Zjazdy indywidualne należy wykonać o nawierzchni z betonu asfaltowego w skosie 1:1 na podbudowie z kruszywa łamanego stabilizowanego mechanicznie gr. 23cm.

Zjazdy w ciągu przebudowanej drogi należy wykonać zgodnie z następującymi parametrami geometrycznymi:

Parametry projektowanych zjazdów indywidualnych w przekroju drogowym:

- | | |
|-------------------|-------------------------|
| ▪ szerokość | - min. 4,0m, |
| ▪ skosy wyjazdowe | - 1:1 (szerokość 1,0m). |

Technologia wykonania konstrukcji nawierzchni drogi i zjazdów:

Konstrukcja nawierzchni drogi od km 0+000,00 do km 0+657,70		
Lp.	Warstwy konstrukcyjne nawierzchni na podłożu G₁ - KR-1	Grubość warstwy
1.	2.	3.
1.	Warstwa ścieralna z AC 11 S 50/70 wg WT-2 2010	5cm
2.	Podbudowa pomocnicza z kruszywa łamanego stabilizowanego mechanicznie 0/31,5mm wg WT-4 2010	8cm
3.	Podbudowa pomocnicza z kruszywa łamanego stabilizowanego mechanicznie 0/63mm wg WT-4 2010	15cm
4.	Warstwa odsączająca z kruszywa niespoistego o $k \geq 8\text{m/d}$	15cm
5.	Istniejący teren	~
Razem konstrukcja nawierzchni		43cm

Konstrukcja nawierzchni zjazdów drogowych		
Lp.	Warstwy konstrukcyjne nawierzchni	Grubość warstwy
1.	2.	3.
1.	Warstwa ścieralna z AC 11 S 50/70 wg WT-2 2010	5cm
2.	Podbudowa pomocnicza z kruszywa łamanego stabilizowanego mechanicznie 0/31,5mm wg WT-4 2010	8cm
3.	Podbudowa pomocnicza z kruszywa łamanego stabilizowanego mechanicznie 0/63mm wg WT-4 2010	15cm
4.	Warstwa odsączająca z kruszywa niespoistego o $k \geq 8\text{m/d}$	15cm
5.	Istniejący teren	~
Razem konstrukcja nawierzchni		43cm

4.4 Przekrój podłużny – projektowana niweleta

Spadek podłużny przebudowywanej drogi dostosowano do istniejącego spadku podłużnego istniejącej drogi. Niweletę skorygowano pod kątem płynności ruchu poprzez eliminację lokalnych zaniżeń i wzniesień.

Rzędne niwelety przebudowywanej drogi zostały określone z uwzględnieniem takich czynników jak:

- minimalizacji robót ziemnych,
- zachowania rzędnych istniejącej nawierzchni dróg poprzecznych,
- zachowania minimalnych spadków poprzecznych,

- możliwość grawitacyjnego odprowadzenia wód opadowych powierzchniowo na pobocza i tereny zielone.

Pochylenia podłużne dostosowano do obowiązujących przepisów prawnych i potrzeb związanych z prawidłowym odwodnieniem drogi.

Pochylenia podłużne niwelety drogi gminnej zaprojektowano: od 0,31% do 2,84%.

Niweleta jezdni została przedstawiona w części rysunkowej niniejszego opracowania. Projektowaną niweletę przedstawiono na rysunku nr 3 „Profil podłużny”, która odpowiada projektowanej osi drogi (rzędna 0,00 na przekroju normalnym).

4.5 Roboty ziemne

Wykonanie robót ziemnych realizowanych w ramach przebudowy drogi gminnej relacji Tabor Wielki - Chałupki polega na:

- wykonaniu zasadniczych robót ziemnych – wykopów i obsypek.

Roboty należy rozpocząć od zdjęcia wierzchniej warstwy ziemi organicznej. Nadmiar ziemi z wykopów stanowi własność Wykonawcy. Wykonawca odtransportuje go na własne składowisko w swoim zakresie i na własny koszt.

4.6 Odwodnienie pasa drogowego

Odwodnienie przebudowywanej drogi gminnej relacji Tabor Wielki – Chałupki należy wykonać powierzchniowo na pobocza i tereny zielone.

5. WPŁYW NA ŚRODOWISKO

Nie stwierdzono aby realizacja inwestycji stanowiła zagrożenie dla naturalnych siedlisk i/lub gatunków o znaczeniu wspólnotowym, w tym priorytetowych, zgodnie z Dyrektywami Rady:92/43/EWG o ochronie naturalnych siedlisk oraz dziko żyjącej fauny i flory („Dyrektywa Siedliskowa”), 79/409/EWG o ochronie dziko żyjących ptaków („Dyrektywa Ptasia”) oraz zgodnie z Rozporządzeniem Min. Środowiska z dn.16 maja 2005, w sprawie typów siedlisk przyrodniczych oraz gatunków roślin i zwierząt, wymagających ochrony w formie wyznaczenia obszarów Natura 2000 (Dz. U. Nr 94, poz. 795). W związku z powyższym, realizację inwestycji uznaje się za dopuszczalną, bez potrzeby podejmowania działań kompensacyjnych lub zamiennych, poza tymi wymaganymi przedmiotowymi przepisami prawa na etapie realizacji i eksploatacji dla tej kategorii przedsięwzięć.

Docelowa eksploatacja drogi gminnej po jej przebudowie spowoduje złagodzenie uciążliwości środowiskowych, tj.:

- zmniejszenie ilości zanieczyszczeń gazowych ze spalania paliw samochodowych, dzięki upłynnieniu ruchu pojazdów,
- przeprowadzenie segregacji powstałych odpadów po rozbiórkach i pracach budowlanych,
- przeprowadzenie rekultywacji terenów po przeprowadzeniu prac budowlanych – rozbiórkowych.

Planowane przedsięwzięcie nie będzie powodować zagrożenia środowiska przyrodniczo – krajobrazowego, kulturowego i nie będzie powodować zagrożenia zdrowia ludzi. Projektowane przedsięwzięcie z uwagi na fakt realizacji po śladzie

istniejącym drogi gminnej nie jest źródłem konfliktów społecznych.

Planowane przedsięwzięcie nie będzie negatywnie oddziaływać na środowisko i nie kwalifikuje się do uzyskania decyzji środowiskowej.

6. URZĄDZENIA OBCE

W ciągu projektowanej przebudowy drogi gminnej zlokalizowane są urządzenia obce opisane w pkt 3.2. Prace w obrębie urządzeń obcych należy prowadzić ręcznie ze szczególną ostrożnością.

7. BEZPIECZEŃSTWO I HIGIENA PRACY

Ze względu na realizację inwestycji w ciągu drogi gminnej relacji Tabor Wielki – Chałupki należy szczególną uwagę zwrócić na to, aby:

- pracownicy w czasie przebywania na budowie byli ubrani w pomarańczowe kamizelki ostrzegawcze,
- zabezpieczenie i oznakowanie robót było utrzymane przez cały okres budowy,
- ograniczyć do minimum przebywanie pracowników na czynnej części jezdni.

Oznakowanie prowadzonych robót związanych z wykonaniem przebudowy drogi gminnej należy wykonać zgodnie z wykonanym przez Wykonawcę robót i zatwierdzonym Projektem Organizacji Ruchu na czas robót.

Każda zmiana istniejącej organizacji ruchu, wymaga odrębnego projektu, opartego na harmonogramie robót i uzgodnionego z Zarządcą drogi, Organem zarządzającym ruchem oraz Policją.

W zależności od postępu robót, projekt organizacji ruchu powinien być na bieżąco aktualizowany przez Wykonawcę. Podstawowym wymaganiem jest zapewnienie na czas prowadzenia budowy alternatywnych połączeń komunikacyjnych oraz minimalizacja ograniczeń i utrudnień dla indywidualnego ruchu lokalnego i ruchu pieszego.

Tam, gdzie to możliwe i nie zagraża bezpieczeństwu, należy dążyć do udostępnienia dla ruchu zawężonego przekroju jezdni, z zachowaniem wymaganej skrajni.

Dla prowadzonych robót Kierownik Budowy jest zobowiązany sporządzić lub zapewnić sporządzenie, przed rozpoczęciem budowy, planu bezpieczeństwa i ochrony zdrowia, uwzględniający specyfikę realizacji i warunki prowadzenia robót budowlanych uwzględniające między innymi następujące informacje:

Zabezpieczenie terenu budowy

Teren budowy lub robót powinien być w miarę potrzeby zabezpieczony ogrodzeniem.

Drogi i ciągi piesze na placu budowy powinny być utrzymane we właściwym stanie technicznym. Nie wolno na nich składować materiałów, sprzętu lub innych przedmiotów.

Szerokość dróg komunikacyjnych na placu budowy powinna być dostosowana do używanych środków transportowych i nasilenia ruchu.

Ochrona środowiska w czasie wykonywania robót.

Wykonawca ma obowiązek znać i stosować w czasie prowadzenia robót wszelkie przepisy dotyczące ochrony środowiska naturalnego.

8. TECHNOLOGIA ROBÓT

Wszystkie roboty należy wykonać zgodnie z obowiązującymi przepisami i normami. Materiały i wyroby muszą posiadać Aprobatę Techniczną dopuszczającą je do stosowania w budownictwie drogowym. Wykonawca przedstawi Inspektorowi Nadzoru lub upoważnionemu przedstawicielowi Inwestora na siedem dni przed wbudowaniem materiału szczegółowe informacje dotyczące zamawiania materiałów i odpowiednie aprobaty techniczne lub świadectwa badań laboratoryjnych do zatwierdzenia. Wszystkie materiały i wyroby stosowane do wykonania robót powinny spełniać wymagania polskich norm (PN), w tym norm europejskich wprowadzonych do zbioru Krajowych aktów prawnych (PN-EN), a w przypadku materiałów i urządzeń, dla których nie ustanowiono normy – aprobat technicznych oraz ustawy z dnia 16.04.2004r. o wyrobach budowlanych.

Wyrób budowlany może być wprowadzony, jeżeli nadaje się do stosowania przy wykonywaniu robót budowlanych, w zakresie odpowiadającym jego właściwościom użytkowym i przeznaczeniu, to znaczy ma właściwości użytkowe umożliwiające prawidłowo zaprojektowanym i wykonanym obiektom budowlanym, w których ma być zastosowany w sposób trwały, spełnienie wymagań podstawowych.

Wykonawca ma obowiązek utrzymania dojścia i dojazdu do zabudowań, przejezdności drogi dla pojazdów uprzywilejowanych. Wykonawca jest zobowiązany zastosować taką technologię i organizację robót aby zamknięcie dojazdu do posesji nie trwało dłużej niż 24 godziny.

Ponadto Wykonawca robót powinien bezwarunkowo prawidłowo zabezpieczyć teren budowy przed dostępem osób trzecich.

Prace ziemne należy prowadzić zgodnie z art. 32 ust. 1 ustawy z dnia 23 lipca 2003r. o ochronie zabytków i opiece nad zabytkami, tj. w przypadku natrafienia podczas prowadzenia inwestycji na znaleziska archeologiczne należy prace wstrzymać, zabezpieczyć i zgłosić odpowiednim organom; wszelkie znaleziska archeologiczne stanowią własność Skarbu Państwa.

Teren nie znajduje się na terenie wpływów eksploatacji górniczej.

9. BADANIA STANU ISTNIEJĄCEGO

Zakres badań.

Dla potrzeb ustalenia technologii nawierzchni drogi gminnej dla projektu budowlanego przebudowy drogi gminnej relacji Tabor Wielki – Chałupki wykonane zostały:

- badanie geotechniczne podłoża gruntowego wraz z określeniem kategorii geotechnicznej podłoża - 2 szt.

Zdjęcia z badań



**Wykonywanie odwiertów w istniejącej nawierzchni drogi
Odwiert nr 5 km 0+600**



**Wykonywanie odwiertów w istniejącej nawierzchni drogi
80cm piasek grubo, 170cm piasek drobny**



Wykonywanie odwiertów w istniejącej nawierzchni drogi

Odwiert nr 6 km 0+100



**Wykonywanie odwiertów w istniejącej nawierzchni drogi
40cm piasek/grunt rodzimy, 80cm piasek żółty, 130cm piasek gruby**

INFORMACJA

BiOZ

INFORMACJA DOTYCZĄCA BEZPIECZEŃSTWA I OCHRONY ZDROWIA

Nazwa inwestycji:

Przebudowa drogi gminnej relacji Tabor Wielki - Chałupki

Inwestor:

Gmina Bralin
ul. Rynek 3
63-640 Bralin

Opracował:

inż. Mariusz Walczak
ul. Świerkowa 5
88-400 Żnin

1. Zakres robót:

Przedmiotem inwestycji jest przebudowa drogi gminnej relacji Tabor Wielki – Chałupki na terenie gminy Bralin, w powiecie kępińskim, województwie wielkopolskim.

2. Wykaz istniejących obiektów budowlanych:

Inwestycja realizowana jest na terenie gminy Bralin w terenie niezabudowanym po istniejącym terenie drogi gminnej.

3. Wskazanie elementów zagospodarowania działki lub terenu, które mogą stwarzać zagrożenie bezpieczeństwa i zdrowia ludzi.

Nie projektuje się elementów zagospodarowania terenu które mogą stwarzać zagrożenia bezpieczeństwa i zdrowia ludzi.

Podczas wykonywania prac zaleca się wydzielić stanowiska pracy tak, aby nie doszło do kolizji. Stanowiska pracy sprzętu nie mogą kolidować ze stanowiskami pracy ludzi, składowiskami materiałów budowlanych. Stanowisko pracy koparki usytuować tak, aby była możliwa jej bezpieczna praca bez ryzyka uszkodzenia istniejącego uzbrojenia terenu. Dodatkowo należy oznaczyć miejsca, w których przebiegają urządzenia podziemne.

4. Wskazanie dotyczące przewidywanych zagrożeń występujących podczas realizacji robót budowlanych.

- Zagrożenia mogące wystąpić podczas robót przygotowawczych i rozbiórkowych:
 - uszkodzenie ciała podczas robót rozbiórkowych przez odpryski materiałów,
 - niebezpieczeństwo niezachowania odpowiedniej ostrożności podczas pracy dźwigu i sprzętu pneumatycznego wykorzystywanego podczas rozbiórek.
- Przy wykonywaniu wykopów mogą pojawić się następujące zagrożenia:
 - osuwanie się ziemi,
 - niebezpieczeństwo wpadnięcia pracownika do wykopu,
 - wpadnięcie do wykopu koparki lub innego sprzętu.
- Podczas prac rozbiórkowych mogą nastąpić zagrożenia:
 - możliwość skaleczenia się piłą mechaniczną i innym sprzętem używanym przy rozbiórce,
- Przy wykonaniu podbudowy i nawierzchni:
 - niebezpieczeństwo niezachowania odpowiedniej ostrożności podczas pracy sprzętu.

Ze względu na realizację inwestycji w bezpośredniej bliskości dróg publicznych należy szczególną uwagę zwrócić na to, aby:

- pracownicy w czasie przebywania na budowie byli ubrani w pomarańczowe kamizelki ostrzegawcze,
- zabezpieczenie i oznakowanie robót było utrzymane przez cały okres budowy,
- maksymalnie zabezpieczyć do budowy dostęp osób postronnych (mieszkańców przyległych posesji) – trwałe ogrodzenie szczelne,
- ograniczyć do minimum przebywanie pracowników na czynnej części jezdni.

5. Wskazanie sposobu prowadzenia instruktażu pracowników przed przystąpieniem do realizacji robót szczególnie niebezpiecznych.

Każdy pracodawca zgodnie z art. 237, § 1 ustawy z dnia 26 czerwca 1974r. – Kodeks pracy (Dz. U. nr 24, poz. 141 z późn. zm), nie może dopuścić do pracy pracownika, który nie posiada odpowiednich kwalifikacji lub potrzebnych umiejętności, a także dostatecznej znajomości przepisów oraz zasad bezpieczeństwa i higieny pracy. Wszystkie roboty powinny być prowadzone przez brygady wykwalifikowanych pracowników.

Pracownicy powinni zgodnie z przepisami przejść odpowiednie szkolenie wstępne i szkolenie okresowe (BHP). Wszyscy pracownicy firmy Wykonawczej powinni posiadać niezbędne przeszkolenie BHP. Dodatkowo przed przystąpieniem do poszczególnych robót powinni dostać dokładnie instrukcje od Kierownika Budowy odnośnie bezpiecznego sposobu realizacji robót.

Wszystkie prace przebiegać winny pod nadzorem Kierownika Budowy lub Brygadzysty. Podczas realizacji prac należy wszystkich pracowników zaopatrzyć w środki ochrony indywidualnej.

Na placu budowy zastosowane również powinny być zbiorowe środki bezpieczeństwa – wyłączenie fragmentu drogi z ruchu kołowego, oznakowanie robót budowlanych, wydzielone bezkolizyjne stanowiska pracy sprzętu i ludzi itp.

Wszystkie roboty powinny być prowadzone zgodnie z zatwierdzonym Planem Bezpieczeństwa i Ochrony Zdrowia.

6. Środki techniczne i organizacyjne zastosowane na placu budowy oraz w strefach niebezpiecznych na placu i w ich pobliżu zapobiegające niebezpieczeństwom wynikającym z wykonywania robót budowlanych:

- zastosowanie oznakowania informującego i ostrzegawczego,
- wykonanie ogrodzenia terenu robót,
- wyłączenie części jezdni z ruchu kołowego na czas prowadzenia robót,
- oznaczenie stref niebezpiecznych,
- wyznaczenie stanowisk pracy sprzętu i ludzi,
- wyznaczenie miejsc bieżącego składowania materiałów,
- stosowanie środków ochrony indywidualnej i zbiorowej,
- nadzór Kierownika Budowy i Brygadzysty,
- jeżeli prace będą prowadzone w ciągu dnia - nie zachodzi potrzeba montażu oświetlenia,
- jeżeli prace będą prowadzone w nocy - zachodzi potrzeba montażu oświetlenia,
- zabezpieczenie i oznakowanie placu budowy po skończeniu robót.

Szczególną uwagę należy zwrócić na prawidłowe oznakowanie robót i ciągłe monitorowanie stanu technicznego oznakowania i ogrodzenia.

Plac budowy powinien być ogrodzony. Ogrodzenie powinno być wykonane tak, aby nie stwarzało zagrożenia dla ludzi. Wysokość ogrodzenia powinna wynosić, co najmniej 1,50m.

W miejscach gdzie ogrodzenie terenu budowy lub robót nie jest możliwe, należy oznakować granice terenu za pomocą tablic ostrzegawczych, a w razie potrzeby zapewnić stały nadzór.

Ponadto praca z maszynami drogowymi stosowanymi na budowie stwarza specyficzne i ciągłe zagrożenie. W związku z powyższym przy wykonywaniu robót przy użyciu maszyn należy ustalić strefę niebezpieczną i ustawić tablice ostrzegawcze, a każde uruchomienie maszyny należy sygnalizować.

Miejsce pracy maszyny w porze nocnej należy prawidłowo oświetlić, a maszynę wyposażać w światła ostrzegawcze. Przy obsłudze maszyn i urządzeń mogą pracować tylko osoby posiadające odpowiednie uprawnienia.

Wszystkie niezbędne środki potrzebne do budowy w miarę możliwości dowożone powinny być środkami transportu na bieżąco. Materiały dowożone na bieżąco należy składować w miejscach nie kolidujących ze stanowiskami pracy sprzętu i ludzi. Na budowie nie należy stosować preparatów niebezpiecznych dla ludzi i środowiska naturalnego.

UPRAWNIENIA



Zaświadczenie

o numerze weryfikacyjnym:

KUP-RKI-THE-UEI *

Pan MARIUSZ WALCZAK o numerze ewidencyjnym KUP/BO/3491/02

adres zamieszkania ul. ŚWIERKOWA 5, 88-400 ŻNIN

jest członkiem Kujawsko-Pomorskiej Okręgowej Izby Inżynierów Budownictwa i posiada wymagane ubezpieczenie od odpowiedzialności cywilnej.

Niniejsze zaświadczenie jest ważne do dnia 2017-05-31.

Zaświadczenie zostało wygenerowane elektronicznie i opatrzone bezpiecznym podpisem elektronicznym weryfikowanym przy pomocy ważnego kwalifikowanego certyfikatu w dniu 2016-03-16 roku przez:

Adam Podhorecki, Przewodniczący Rady Kujawsko-Pomorskiej Okręgowej Izby Inżynierów Budownictwa.

(Zgodnie art. 5 ust 2 ustawy z dnia 18 września 2001 r. o podpisie elektronicznym [Dz. U. 2001 Nr 130 poz. 1450] dane w postaci elektronicznej opatrzone bezpiecznym podpisem elektronicznym weryfikowanym przy pomocy ważnego kwalifikowanego certyfikatu są równoważne pod względem skutków prawnych dokumentom opatrzonym podpisami własnoręcznymi.)

* Weryfikację poprawności danych w niniejszym zaświadczeniu można sprawdzić za pomocą numeru weryfikacyjnego zaświadczenia na stronie Polskiej Izby Inżynierów Budownictwa www.pib.org.pl lub kontaktując się z biurem właściwej Okręgowej Izby Inżynierów Budownictwa.





Sygn. akt: KUPOIIB/KK-0054-0019/06

Bydgoszcz, dnia 26 czerwca 2006 r.

DECYZJA

Na podstawie art. 24 ust. 1 pkt 2 ustawy z dnia 15 grudnia 2000 r. o samorządach zawodowych architektów, inżynierów budownictwa oraz urbanistów (*Dz. U. z 2001 r. Nr 5, poz. 42, z późniejszymi zmianami*), art. 13 ust. 1 pkt i ust. 2, art. 14 ust. 1 pkt 2a i ust. 3 pkt 1 ustawy z dnia 7 lipca 1994 r. Prawo budowlane (*Dz. U. z 2003 r. Nr 207, poz. 2016, z późniejszymi zmianami*) w związku z art. 5 ustawy z dnia 28 lipca 2005 r. o zmianie ustawy – Prawo budowlane oraz o zmianie niektórych innych ustaw (*Dz. U. z 2005 r. Nr 163, poz. 1364*) oraz § 11 ust. 1 pkt 1 w związku z § 28 ust. 1 rozporządzenia Ministra Transportu i Budownictwa z dnia 28 kwietnia 2006 r. w sprawie samodzielnych funkcji technicznych w budownictwie (*Dz. U. 83, poz. 578*) w związku z art. 104 Kodeksu postępowania administracyjnego (*Dz. U. z 2000 r. Nr 98, poz. 1071, z późn. zm.*)

**Okręgowa Komisja Kwalifikacyjna
n a d a j e**
Panu Mariuszowi Markowi Walczak
inżynierowi – dowódcy
w specjalności budowa dróg i mostów kolejowych
urodzonemu dnia 23 października 1963 r. w Żninie

UPRAWNIENIA BUDOWLANE

numer ewidencyjny KUP/0048/POOD/06

do projektowania bez ograniczeń w specjalności drogowej

w rozumieniu przepisów obowiązujących do 30 maja 2006 r. – podstawa prawna: § 28 ust. 1 rozporządzenia Ministra Transportu i Budownictwa z dnia 28 kwietnia 2006 r. w sprawie samodzielnych funkcji technicznych w budownictwie (*Dz. U. Nr 96, poz. 817*)

UZASADNIENIE

W związku z uwzględnieniem w całości żądania strony, na podstawie art. 107 § 4 K.p.a. odstępuje się od uzasadnienia decyzji. Zakres nadanych uprawnień budowlanych wskazano na odwrocie decyzji.

Pouczenie

Od niniejszej decyzji służy odwołanie do Krajowej Komisji Kwalifikacyjnej Polskiej Izby Inżynierów Budownictwa w Warszawie, za pośrednictwem Okręgowej Komisji Kwalifikacyjnej KUPOIIB w Bydgoszczy w terminie 14 dni od dnia jej doręczenia.

Skład Orzekający
Okręgowej Komisji Kwalifikacyjnej

Otrzymują:

1. Pan Mariusz Marek Walczak
ul. Świerkowa 5
88-400 Żnin
2. Okręgowa Rada Izby
3. Główny Inspektor
Nadzoru Budowlanego
4. a/a



mgr inż. Witold Przybylski

mgr inż. Andrzej Mańkowski

inż. Franciszek Szypliński



WOJEWODA KUJAWSKO - POMORSKI

Bydgoszcz, dnia 7 sierpnia 2002 r.

WRR-I-7131-38/02

Decyzja Nr 38 /2002

Na podstawie art. 13 ust. 1 pkt 1, art. 14 ust. 1 pkt 2 ustawy z dnia 7 lipca 1994 r. - Prawo budowlane (tekst jednolity Dz. U. Nr 106 z 2000 r., poz. 1126.) oraz § 9 ust. 1 rozporządzenia Ministra Gospodarki Przestrzennej i Budownictwa z dnia 30 grudnia 1994 r. w sprawie samodzielnych funkcji technicznych w budownictwie (Dz. U. z 1995 r. Nr 8 poz. 38), po rozpatrzeniu wniosku p. Sławomira Suskiego z dnia 29.04.2002 r.

nadaję

Panu Sławomirowi Leszkowi Suskiemu
magister inżynier
ur. dnia 28 września 1971 r. w Lipnie

u p r a w n i e n i a b u d o w l a n e


do projektowania
w specjalności konstrukcyjno-budowlanej
bez ograniczeń

Uzasadnienie


Komisja Egzaminacyjna, działająca na podstawie zarządzenia Nr 116/2002 Wojewody Kujawsko-Pomorskiego z dnia 28.05.2002 r. w sprawie powołania komisji do oceny osób ubiegających się o stwierdzenie przygotowania zawodowego do pełnienia samodzielnych funkcji technicznych w budownictwie - uprawnień budowlanych i ustalenia dla niej regulaminu działania, na podstawie złożonych dokumentów, że spełnione zostały warunki w zakresie przygotowania zawodowego niezbędnego do uzyskania uprawnień budowlanych oraz po złożeniu w dniu 12.07.02 r. egzaminu na uprawnienia budowlane, z wynikiem pozytywnym, nadała ww. uprawnienia.

Wobec powyższego orzekłem jak w sentencji.

Od niniejszej decyzji służy stronie odwołanie do Głównego Inspektora Nadzoru Budowlanego, za moim pośrednictwem w terminie 14 dni od dnia doręczenia decyzji.

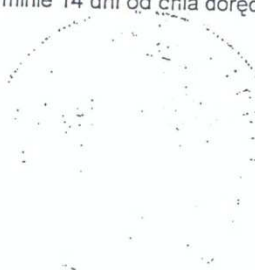

R. Kuczyński
Romuald Kuczyński

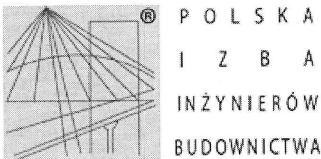

Zaświadczenie

o numerze weryfikacyjnym:

POM-3RB-NQC-1HS *

Pan Sławomir Leszek Suski o numerze ewidencyjnym POM/BO/0389/16
adres zamieszkania ul. Nieborowska 41/15, 80-034 Gdańsk
jest członkiem Pomorskiej Okręgowej Izby Inżynierów Budownictwa i posiada wymagane
ubezpieczenie od odpowiedzialności cywilnej.
Niniejsze zaświadczenie jest ważne od 2017-01-01 do 2017-12-31.

Zaświadczenie zostało wygenerowane elektronicznie i opatrzone bezpiecznym podpisem elektronicznym weryfikowanym przy pomocy ważnego kwalifikowanego certyfikatu w dniu 2017-01-02 roku przez:

Franciszek Rogowicz, Przewodniczący Rady Pomorskiej Okręgowej Izby Inżynierów Budownictwa.


(Zgodnie art. 5 ust 2 ustawy z dnia 18 września 2001 r. o podpisie elektronicznym (Dz. U. 2001 Nr 130 poz. 1450) dane w postaci elektronicznej opatrzone bezpiecznym podpisem elektronicznym weryfikowanym przy pomocy ważnego kwalifikowanego certyfikatu są równoważne pod względem skutków prawnych dokumentom opatrzonym podpisami własnoręcznymi.)

* Weryfikację poprawności danych w niniejszym zaświadczeniu można sprawdzić za pomocą numeru weryfikacyjnego zaświadczenia na stronie Polskiej Izby Inżynierów Budownictwa www.piib.org.pl lub kontaktując się z biurem właściwej Okręgowej Izby Inżynierów Budownictwa.



CZĘŚĆ RYSUNKOWA

Uznaczenie granic obszaru, który był przedmiotem aktualizacji
Godło mapy 454.132.223, 454.134.021, 023, 012, 014
UWAGA: Nie wyklucza się istnienia w terenie innych przewodów, o których brak informacji wynika z zaszcisłości historycznych lub niedopełnienia przepisów zgłoszenia do inwentaryzacji (Ustawa: Prawo geodezyjne i kartograficzne - z 17.05.1989 r. j.t. Dz.U. z 2010 Nr 193 poz.1287)

 

LEGENDA

- projektowana nawierzchnia drogi i zjazdów z betonu asfaltowego
- projektowana krawężnik drogi gminnej
- istniejące granice ewidencyjne


		Inwestor / Zamawiający Gmina Bralin ul. Rynek 3 63-640 Bralin			
		Jednostka projektowa Przedsiębiorstwo Robót Inżynierskich Zakład Usług Projektowo-Konsultingowych Okrzyż 7 63 - 630 Rychtal tel. 501 592 890, 509 872 050, tel/fax. 0-62 78 167 01			
Stadium Projekt Budowlany	Zadanie	Przebudowa drogi gminnej relacji Tabor Wielki - Chałupki			
Branża Roboty drogowe	Temat opracowania	PROJEKT DROGOWY			
Kod CPV 45233120-6	Tytuł rysunku	PROJEKT ZAGOSPODAROWANIA TERENU od km 0+000,00 do km 0+657,70			
Stanowisko	Imię i nazwisko	Nr upraw.	Podpis	Skala	1:500
Projektant	inż. Mariusz Walczak	KUP/0048/POD/06		Data opracowania 05.2017r.	
Opracował	mgr inż. Jacek Malecki	-			
Opracował	mgr inż. Joanna Malecka	-		Nr rys. 2	Nr
Sprawdzający	mgr inż. Sławomir Suski	WRR-1-7131-38/02			

Turkowsy

Legenda:

- projektowana oś drogi gminnej
- istniejąca niweleta drogi gminnej


Tabor Wielki

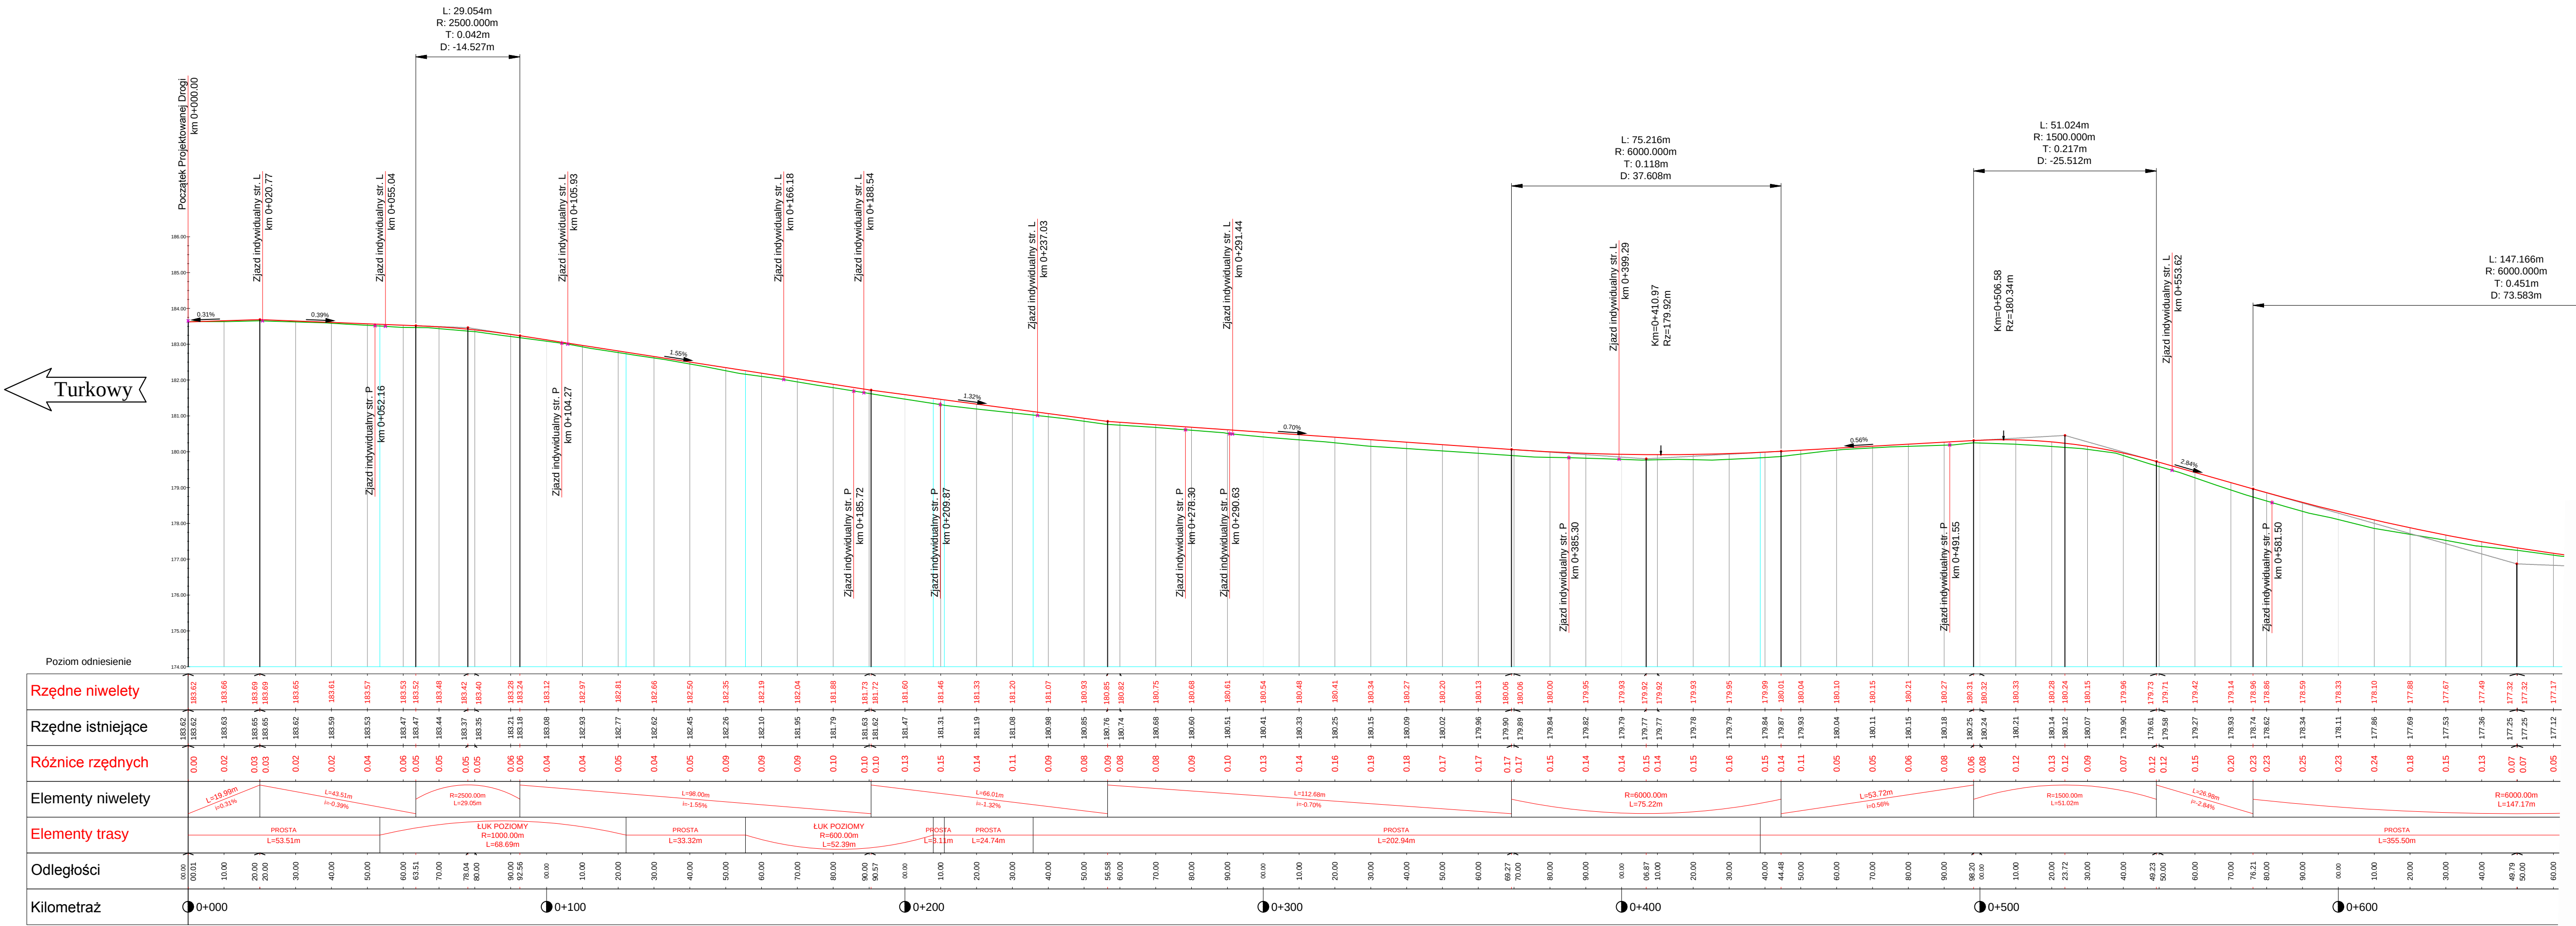


		Gmina Bralin ul. Rynek 3 63-640 Bralin			
		Jednostka projektowa			
 Zakład Usług Projektowo-Konsultingowych		Przedsiębiorstwo Robót Inżynieryjnych Zakład Usług Projektowo-Konsultingowych Okrzyżce 7 63- 630 Rychtal tel. 501 592 890, 509 872 050, tel/fax. 0-62 78 167 01			
Stadium Projekt Budowlany		Zadanie Przebudowa drogi gminnej relacji Tabor Wielki - Chałupki			
Branża Roboty drogowe		Temat opracowania PROJEKT DROGOWY			
Kod CPV 45233120-6		Tytuł rysunku PROFIL PODŁUŻNY od km 0+000,00 do km 0+657,70			
Stanowisko	Imię i nazwisko	Nr upraw.	Podpis	Skala 1:100/1000	
Projektant	inż. Mariusz Walczak	KUP/0048/POOD/06		Data opracowania	
Opracował	mgr inż. Jacek Małecki	-		05.2017r.	
Opracował	mgr inż. Joanna Małecka	-		Nr rys.	Nr egz.
Sprawdzający	mgr inż. Sławomir Suski	WRR-1-7131-38/02		3	

Przekrój normalny


od km 0+000,00 do km 0+760,00

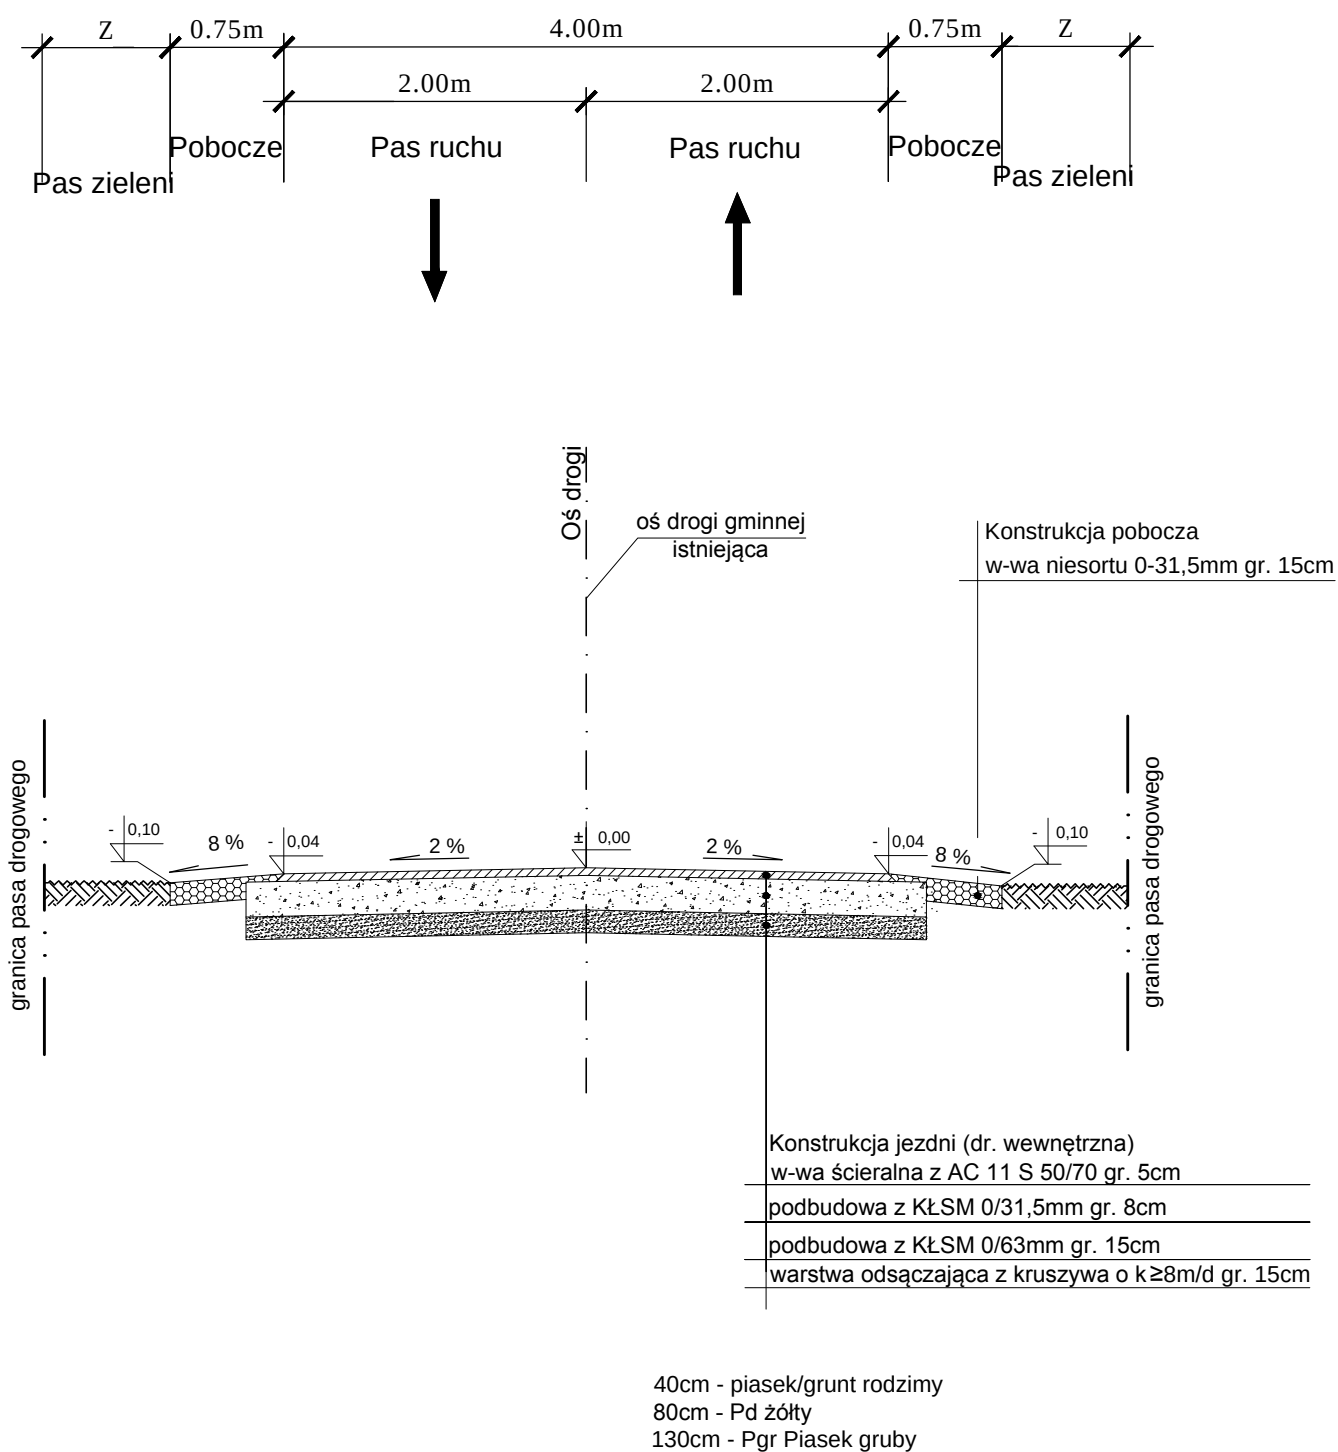

Przekrój normalny na zjazdach drogowych do działek

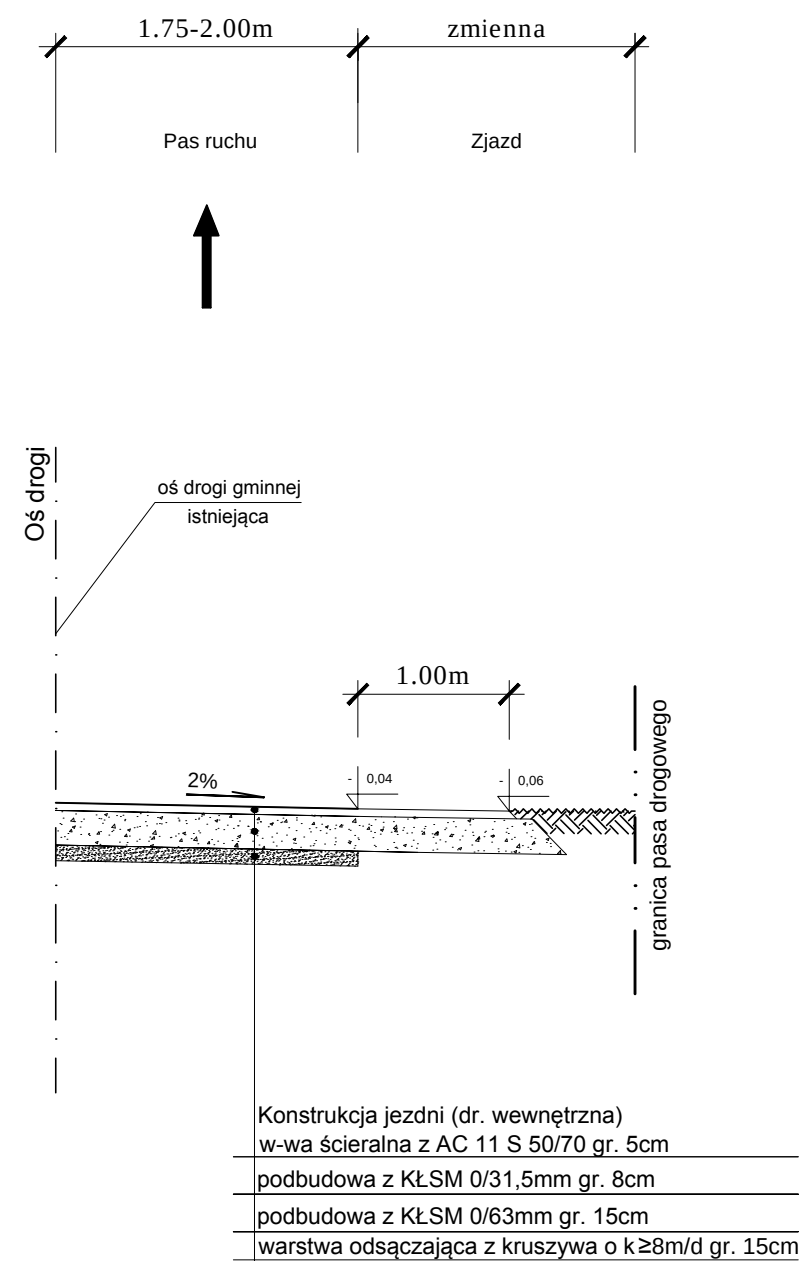

Zjazdy do działek widok z góry

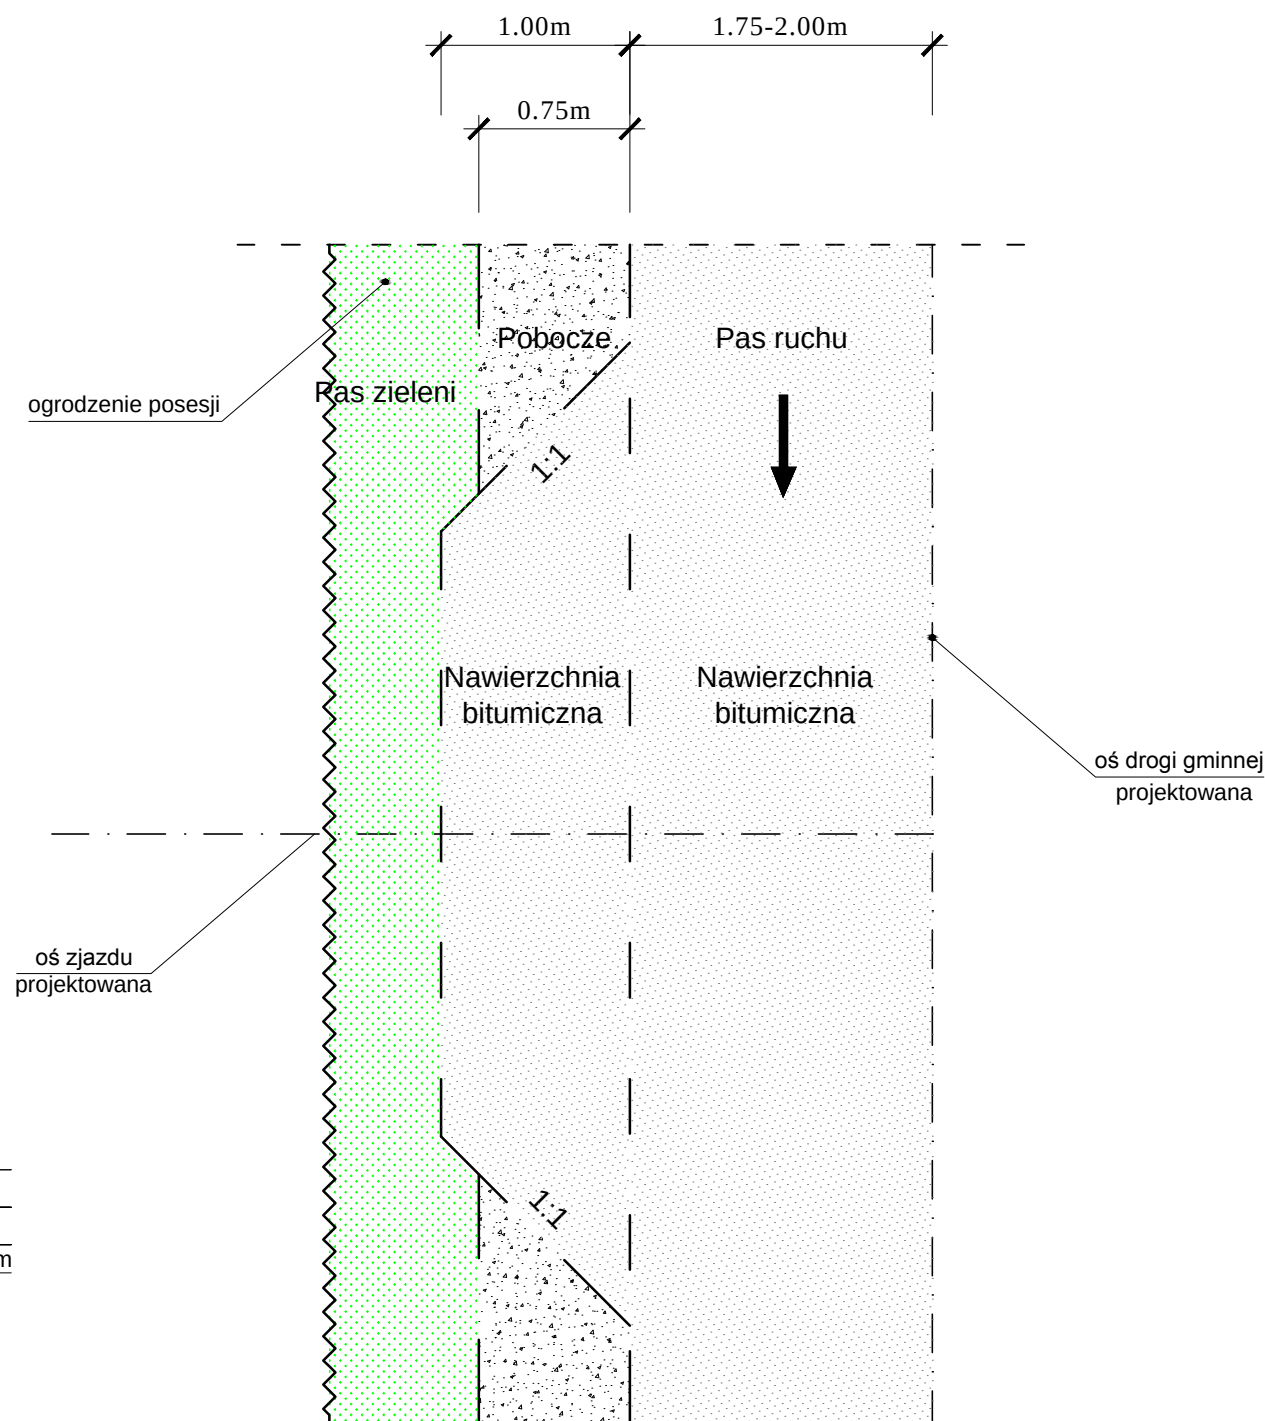

Inwestor / Zamawiający		Gmina Bralin ul. Rynek 3 63-640 Bralin			
		Jednostka projektowa Przedsiębiorstwo Robót Inżynieryjnych Kępno Zakład Usług Projektowo-Konsultingowych Okrzyce 7 63 - 630 Rychtal tel. 509 872 050, tel/fax. 0-62 78 167 01			
Stadium Projekt Budowlany		Zadanie Przebudowa drogi gminnej relacji Tabor Wielki - Chałupki			
Branża Roboty drogowe		Temat opracowania PROJEKT DROGOWY			
Kod CPV 45233120-6		Tytuł rysunku PRZEKROJE NORMALNE			
Stanowisko	Imię i nazwisko	Nr upraw.	Podpis	Skala 1:50	
Projektant	inż. Mariusz Walczak	KUP/0048/POOD/06		Data opracowania 05.2017r.	
Opracował	mgr inż. Jacek Małecki	-			
Opracował	mgr inż. Joanna Małecka	-		Nr rys. 4	Nr egz.
Sprawdzający	mgr inż. Sławomir Suski	WRR-I-7131-38/02			